



阳台 南窗与L型轨道总览

面向南，左东右西；右端窗框与西墙之间留有350毫米。

南窗正面尺寸

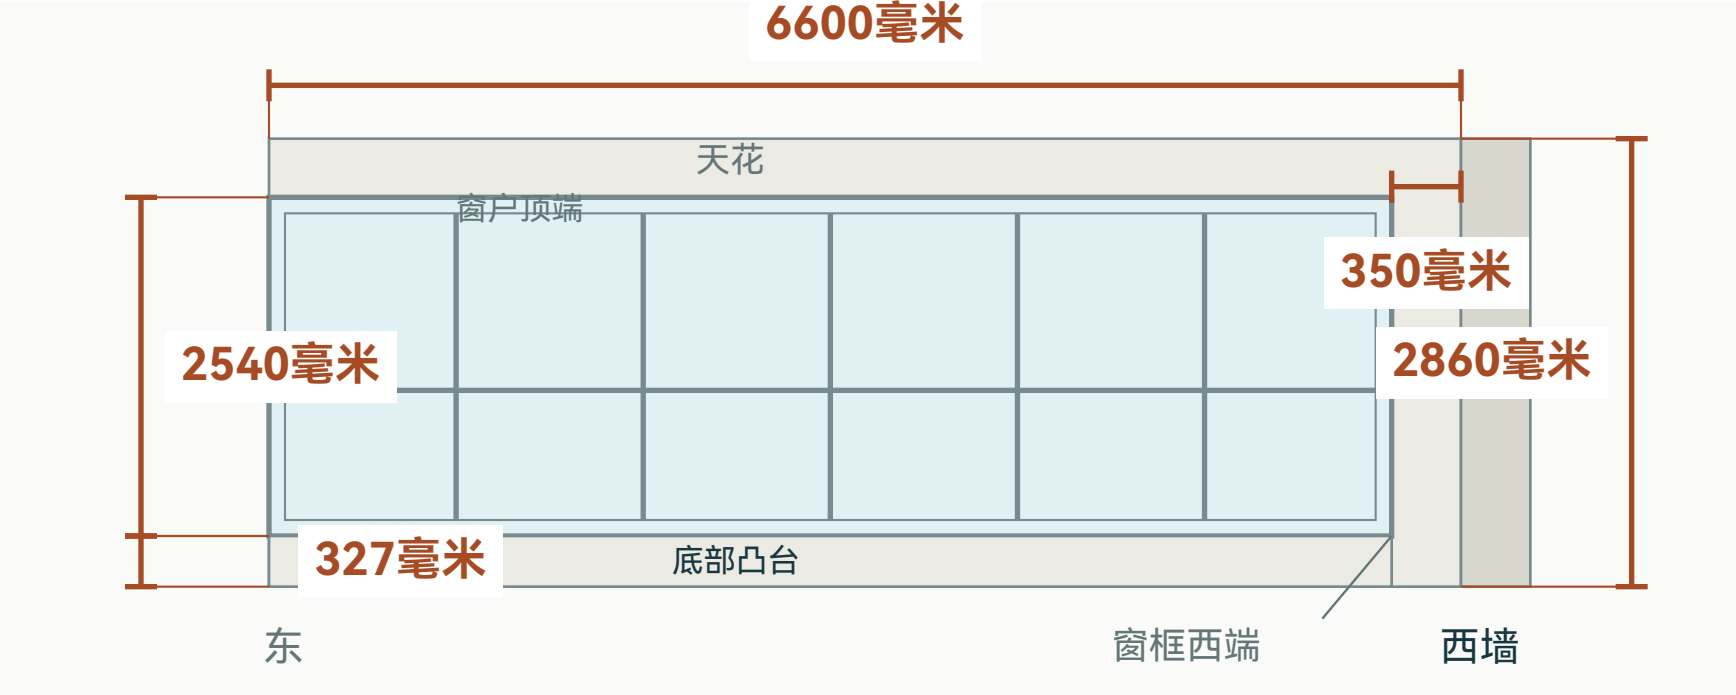

45度斜俯视：从北侧室内看向南窗

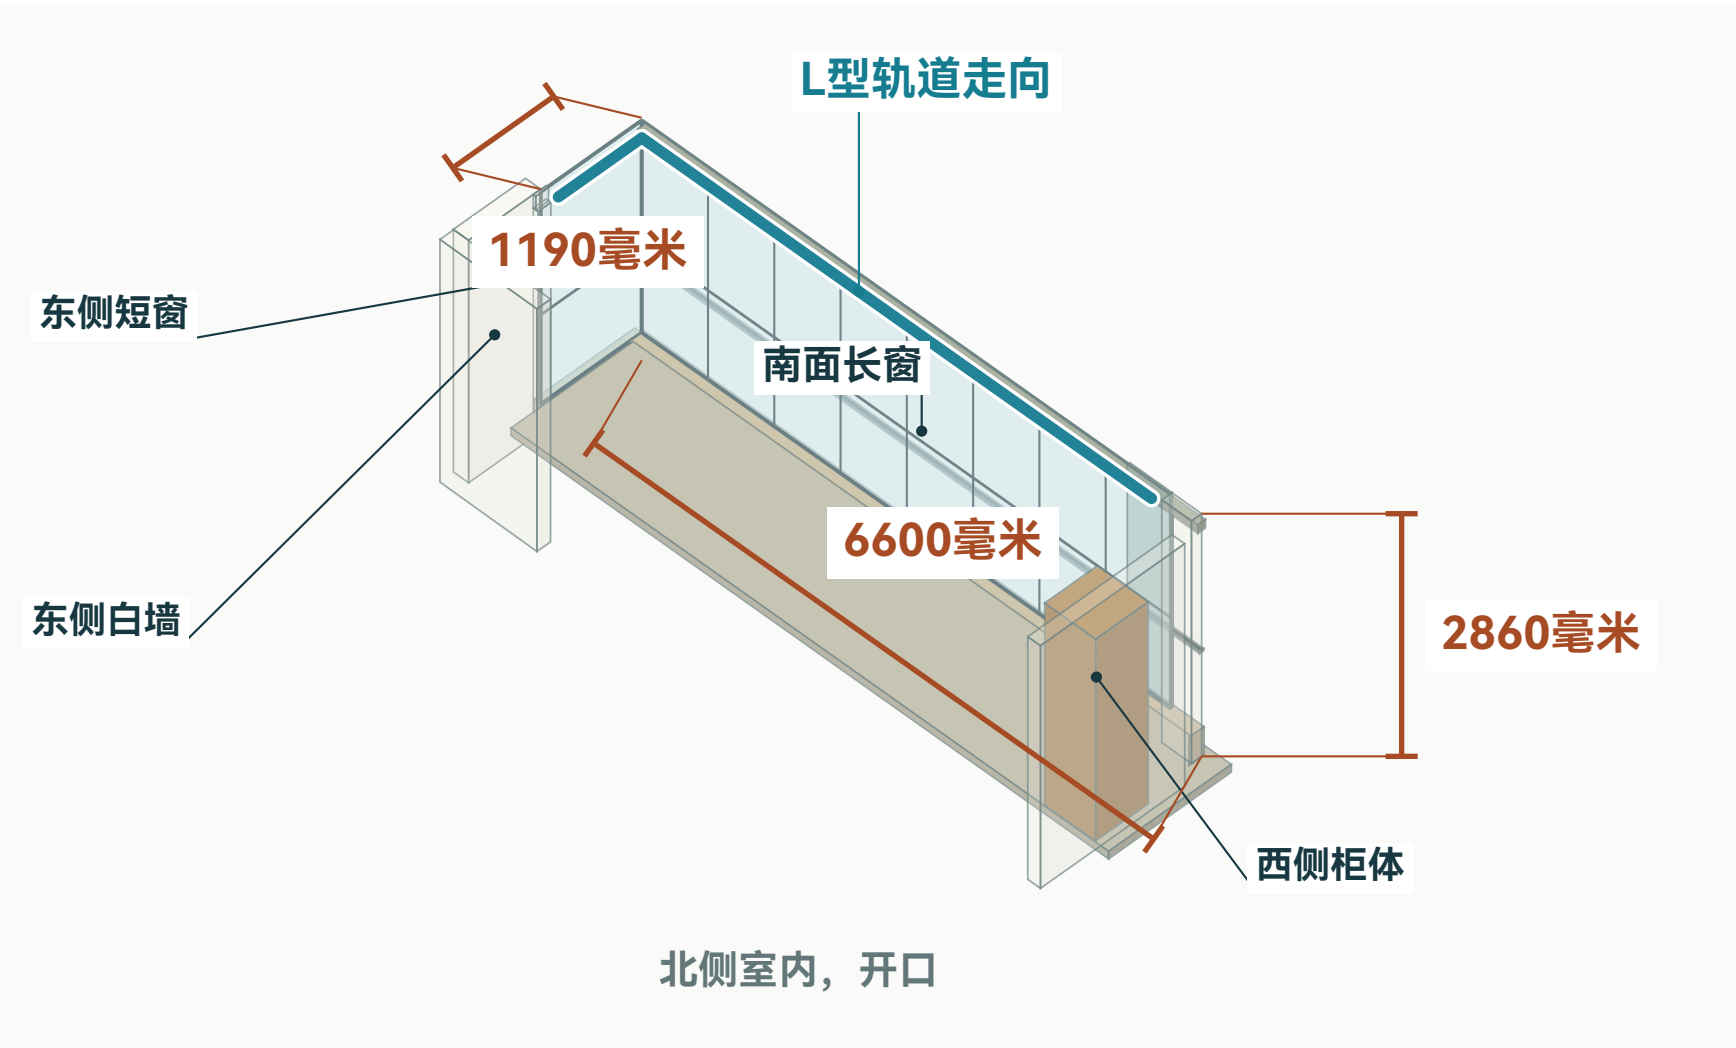

对应实拍照片



反向看南窗西端及西南角




东短窗在左、西柜体在右、北侧室内开口；蓝线为L型轨道走向。
尺寸：6600毫米为总长，1190毫米为短窗宽，2860毫米为层高。

阳台 东端横档与上口

东端短窗， 两条标尺从同一根金属横档向上量。

这一面的示意图

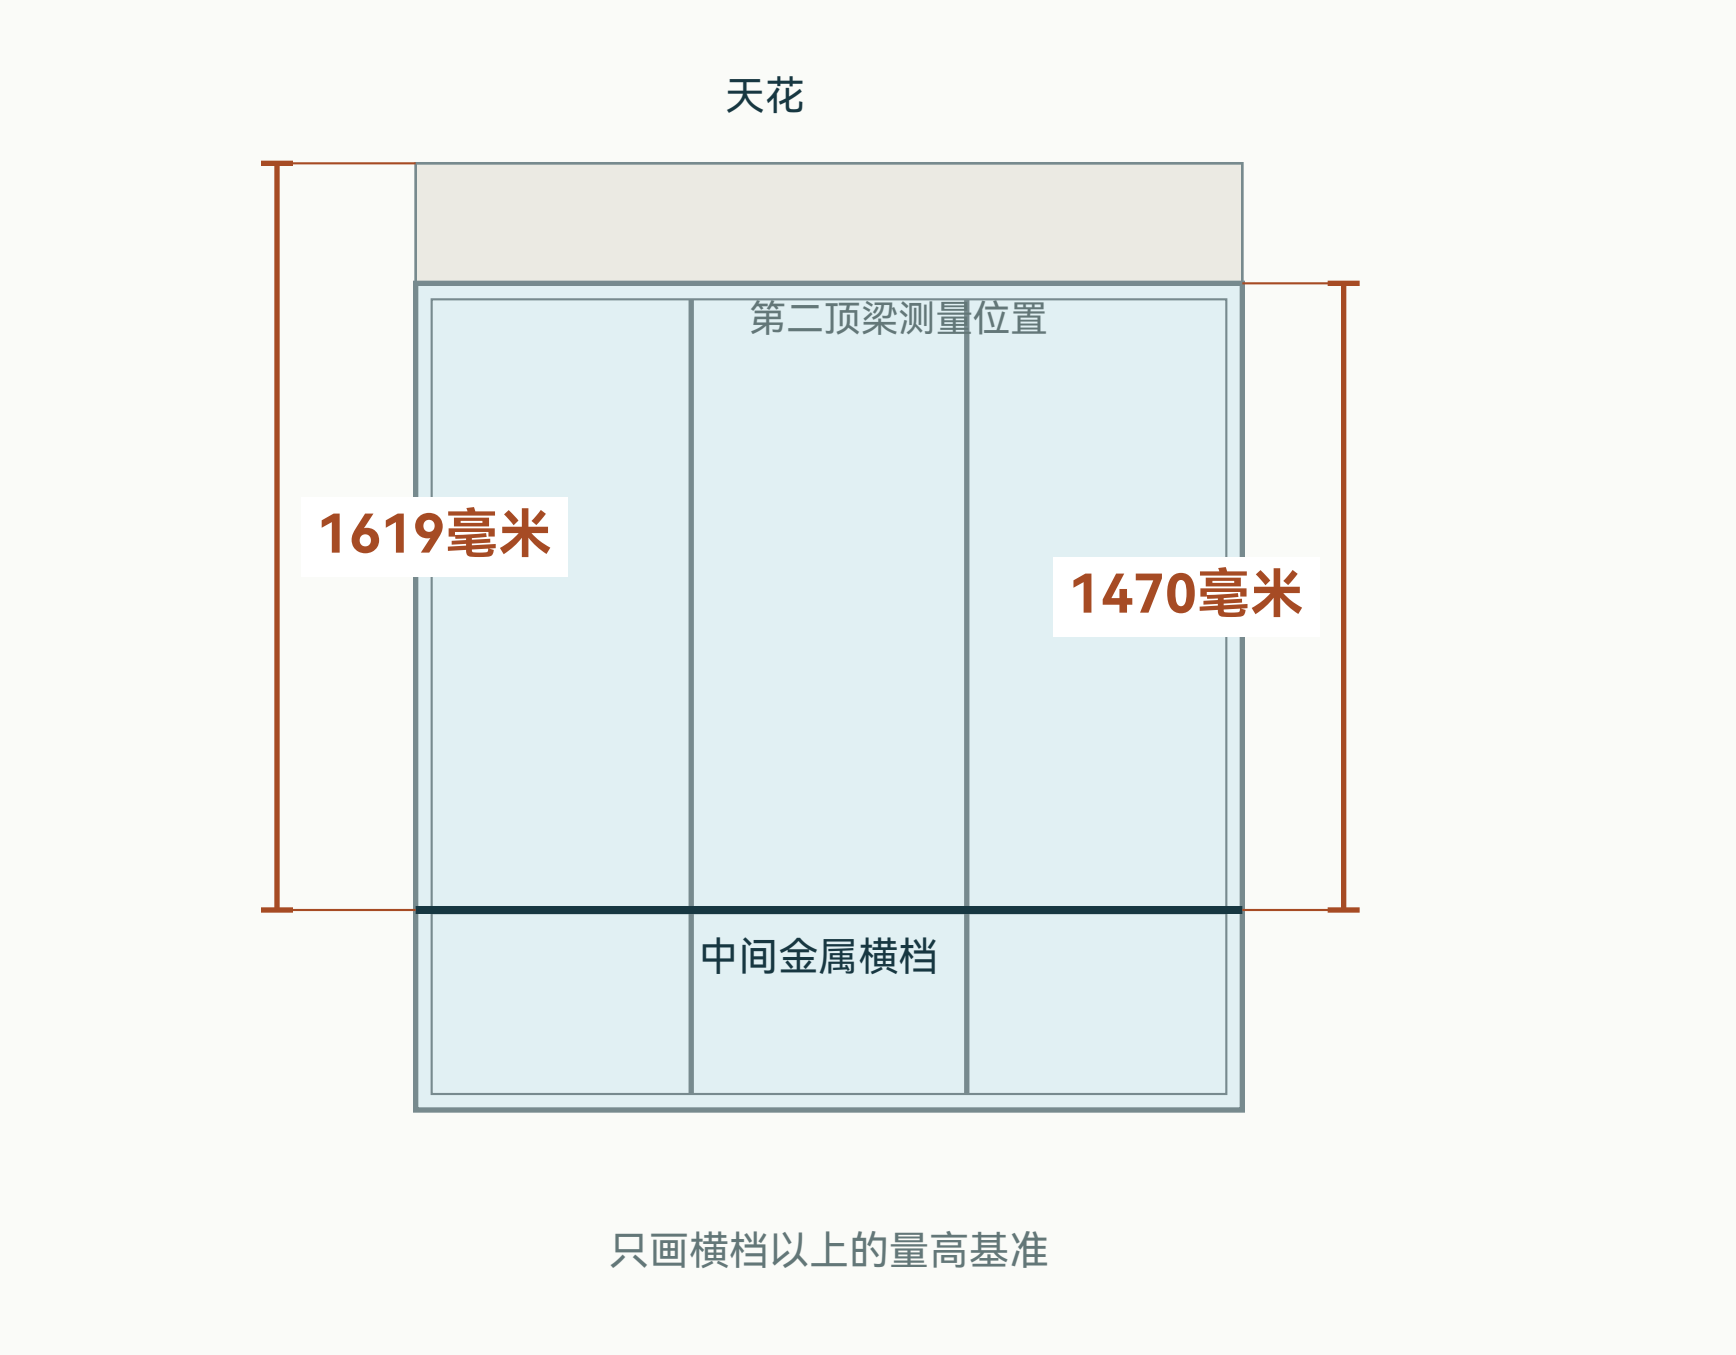

对应实拍照片




1619毫米上端到天花；1470毫米上端到第二道顶梁。两条标尺下端一致。

阳台 东端墙口的三个小尺寸

阳台东端，短窗左上方的墙口；左图圈出右侧近照的位置。

阳台东端全景与墙口位置

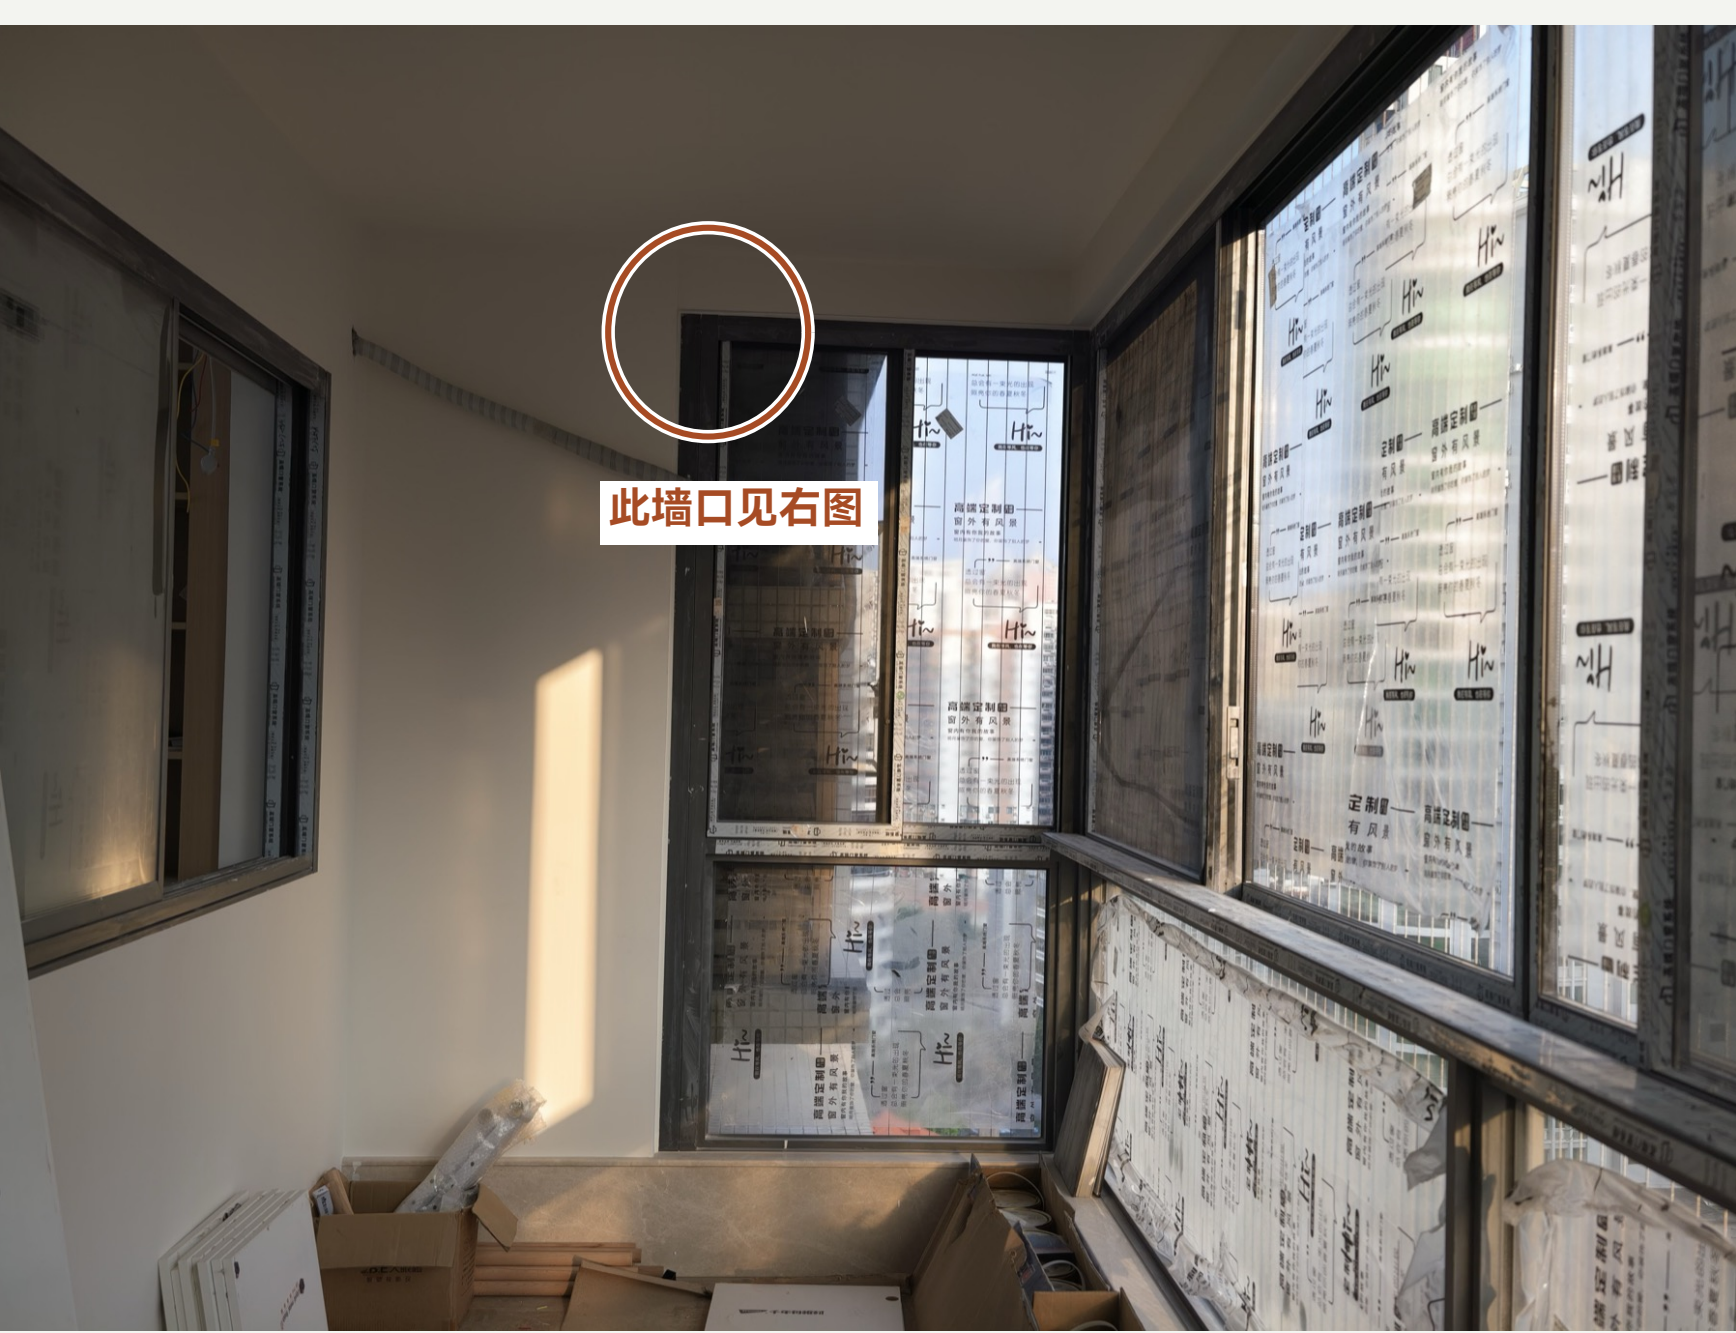

圈内墙口的近照




圈内是右图拍摄的墙口。30毫米为水平凸出差，160毫米为上下距离；57毫米原照片单位仍待确认。

阳台 西南角固定窗与藏帘位置

从阳台内看西南角，与第1页南窗西端相接。

这一面的示意图

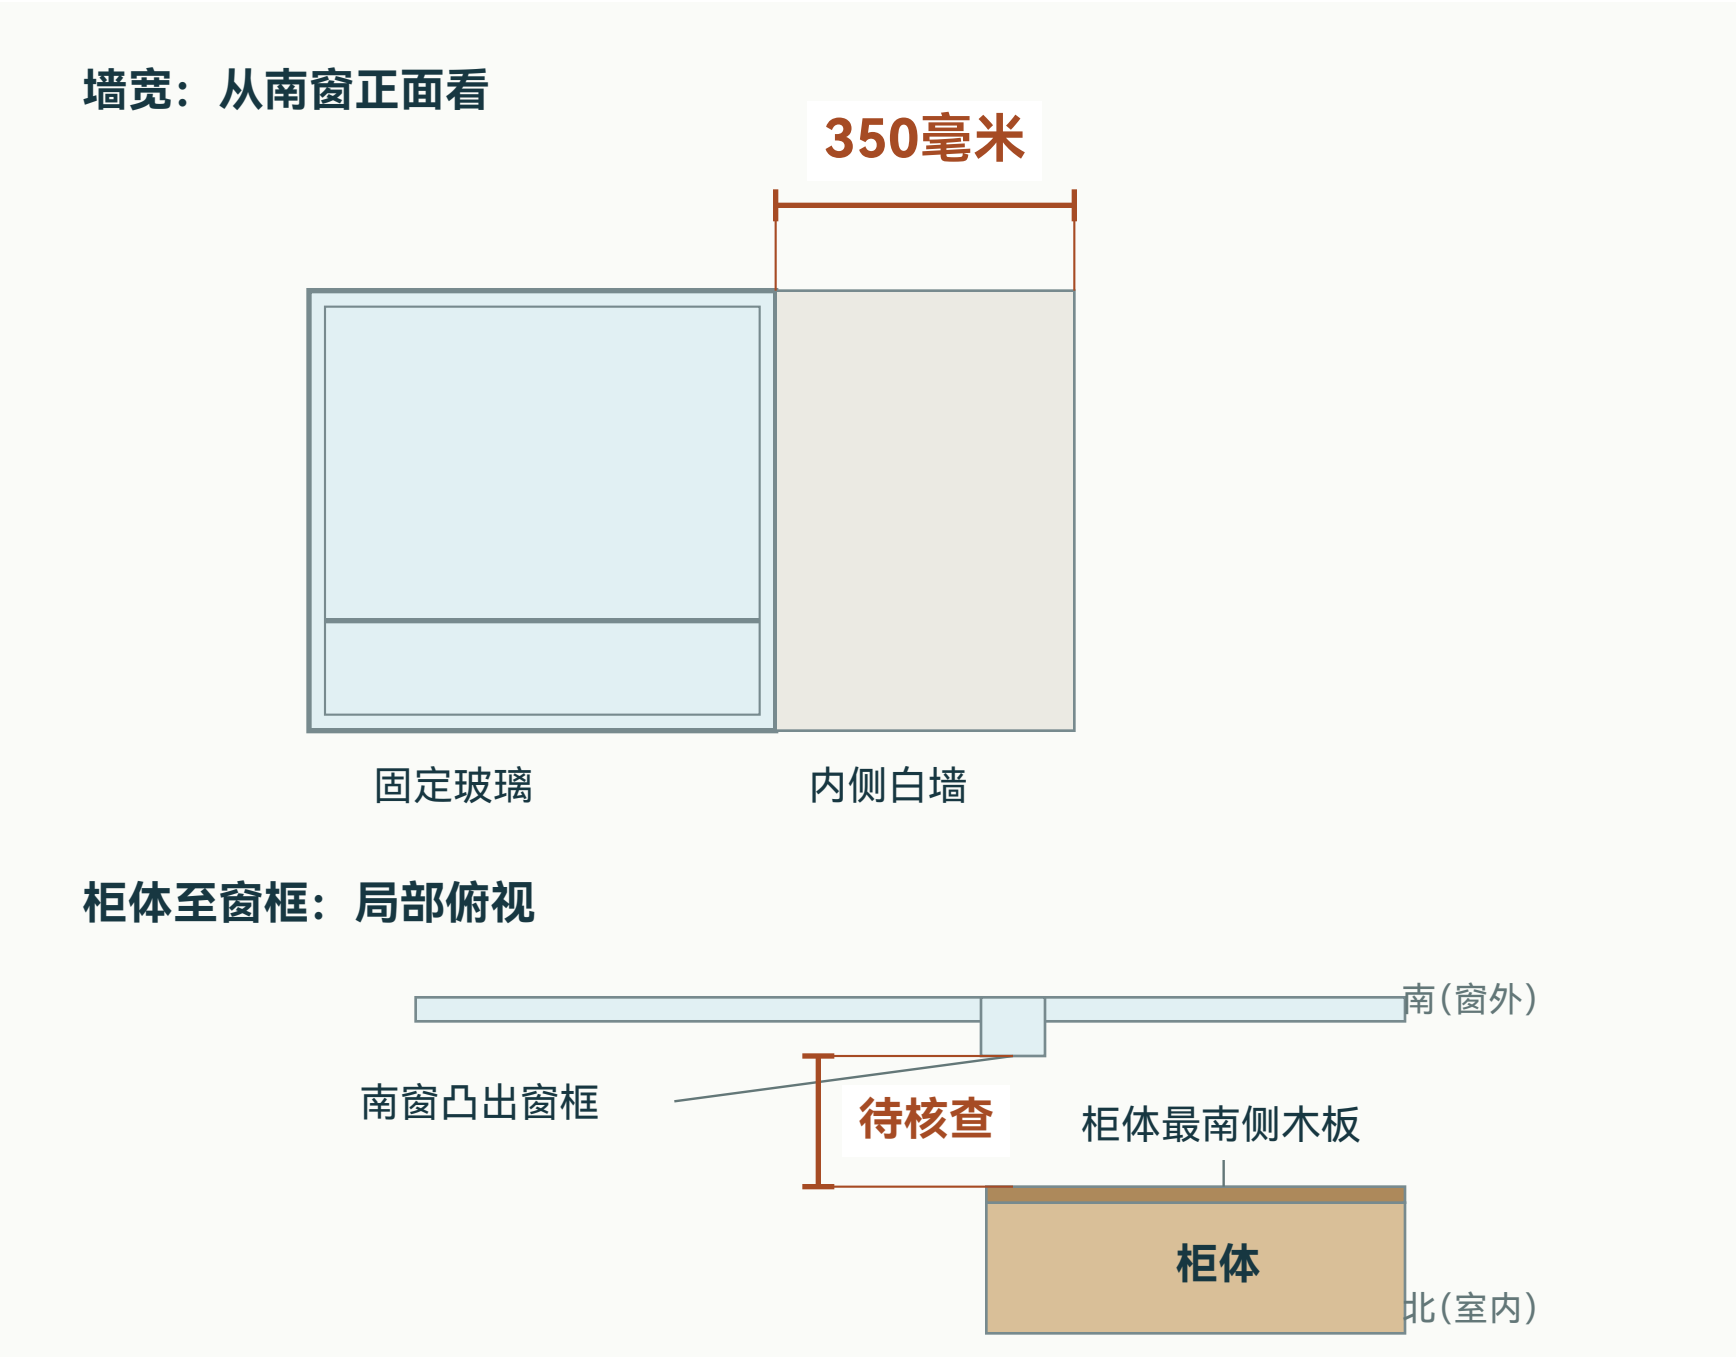

墙到窗口350毫米。下方俯视图单独标出：柜体最南侧木板至南窗凸出窗框，距离待核查。

对应实拍照片



固定玻璃


内侧白墙

柜体

阳台 东面短窗与白墙

面向东，左边是北侧白墙，右边是短窗。

这一面的示意图

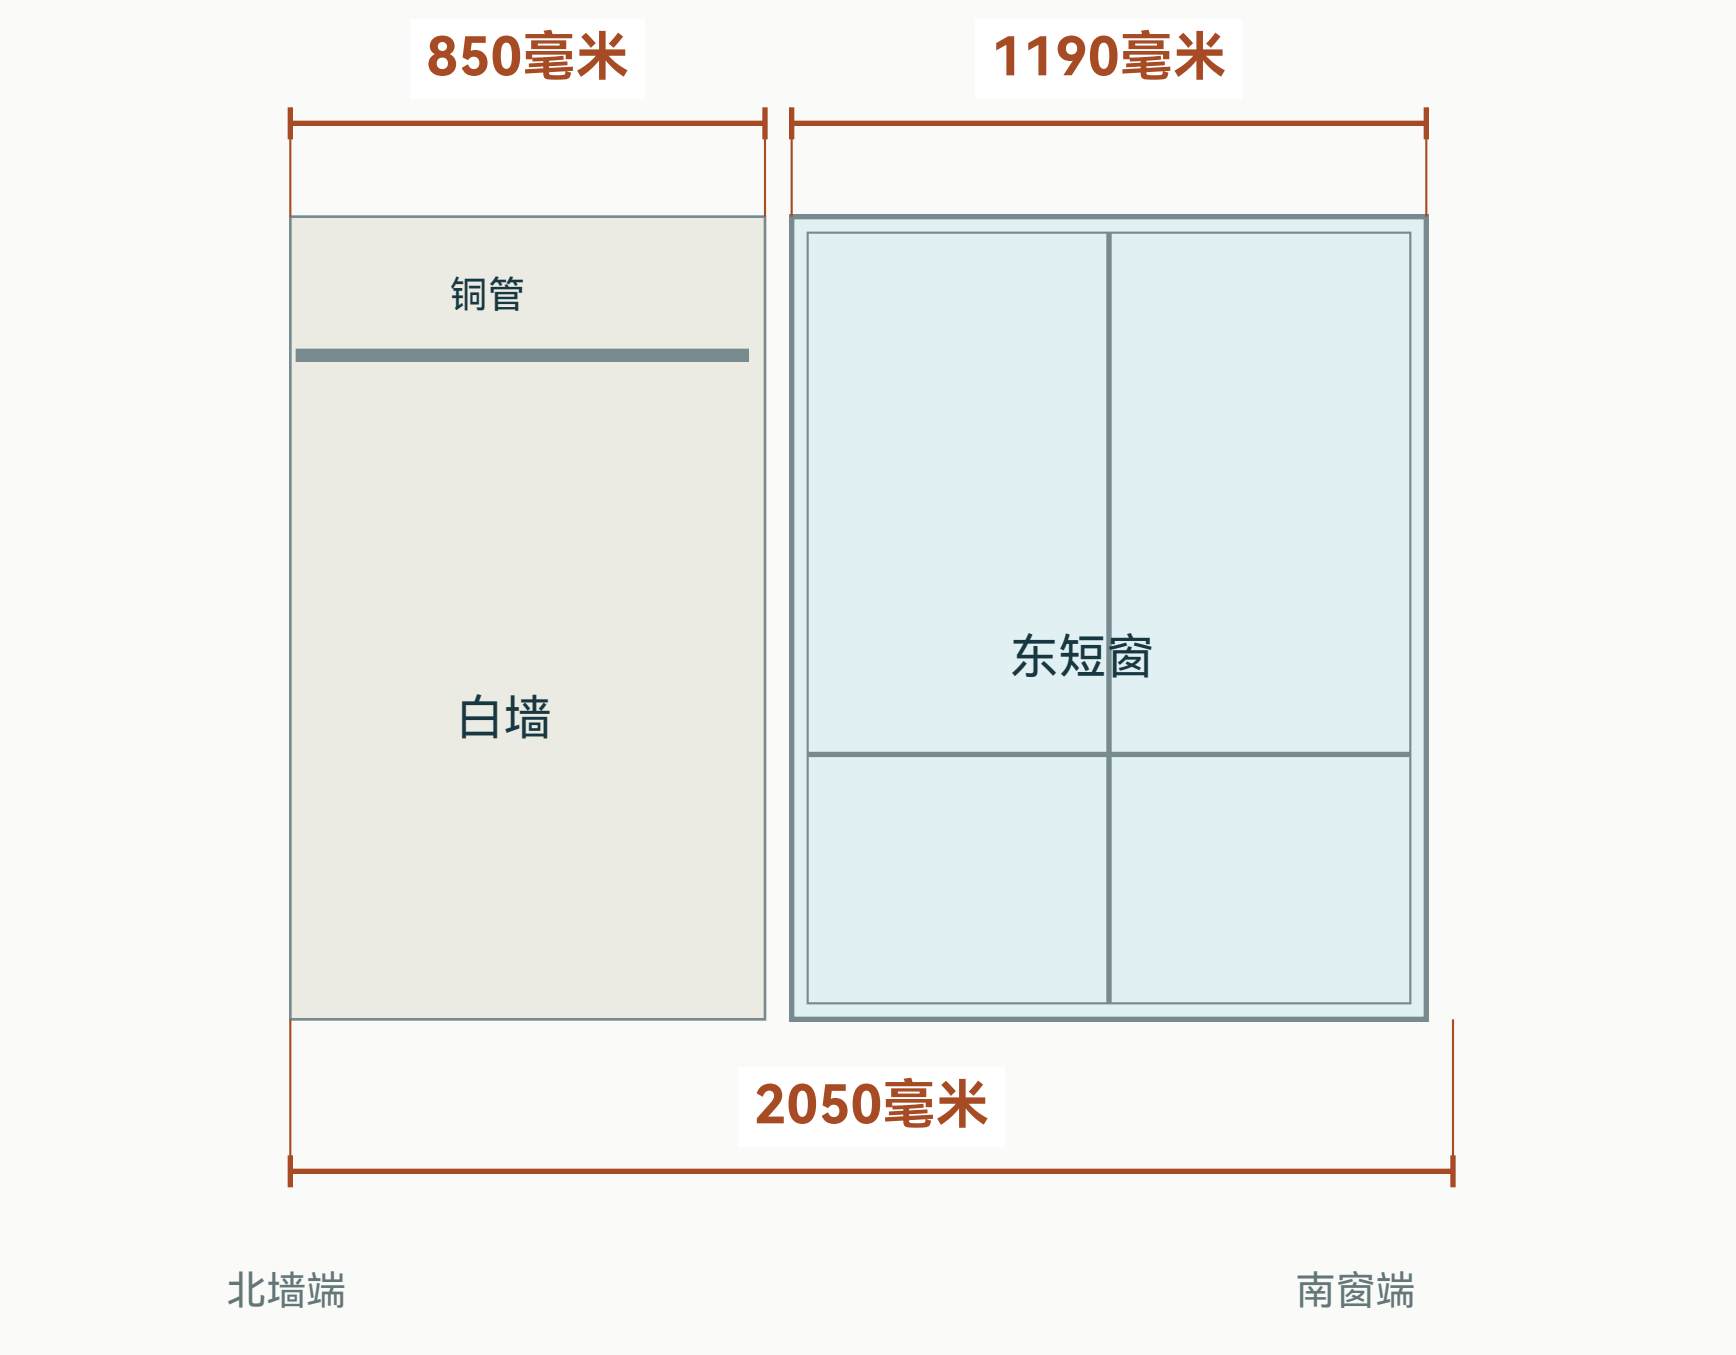

对应实拍照片




短窗只标一次1190毫米。850毫米为白墙宽；2050毫米从南窗所在面量到北墙。

大厅 门洞、顶槽与整面墙

面向南，左东右西；门洞、槽顶高度和整面墙放在一起看。

这一面的示意图

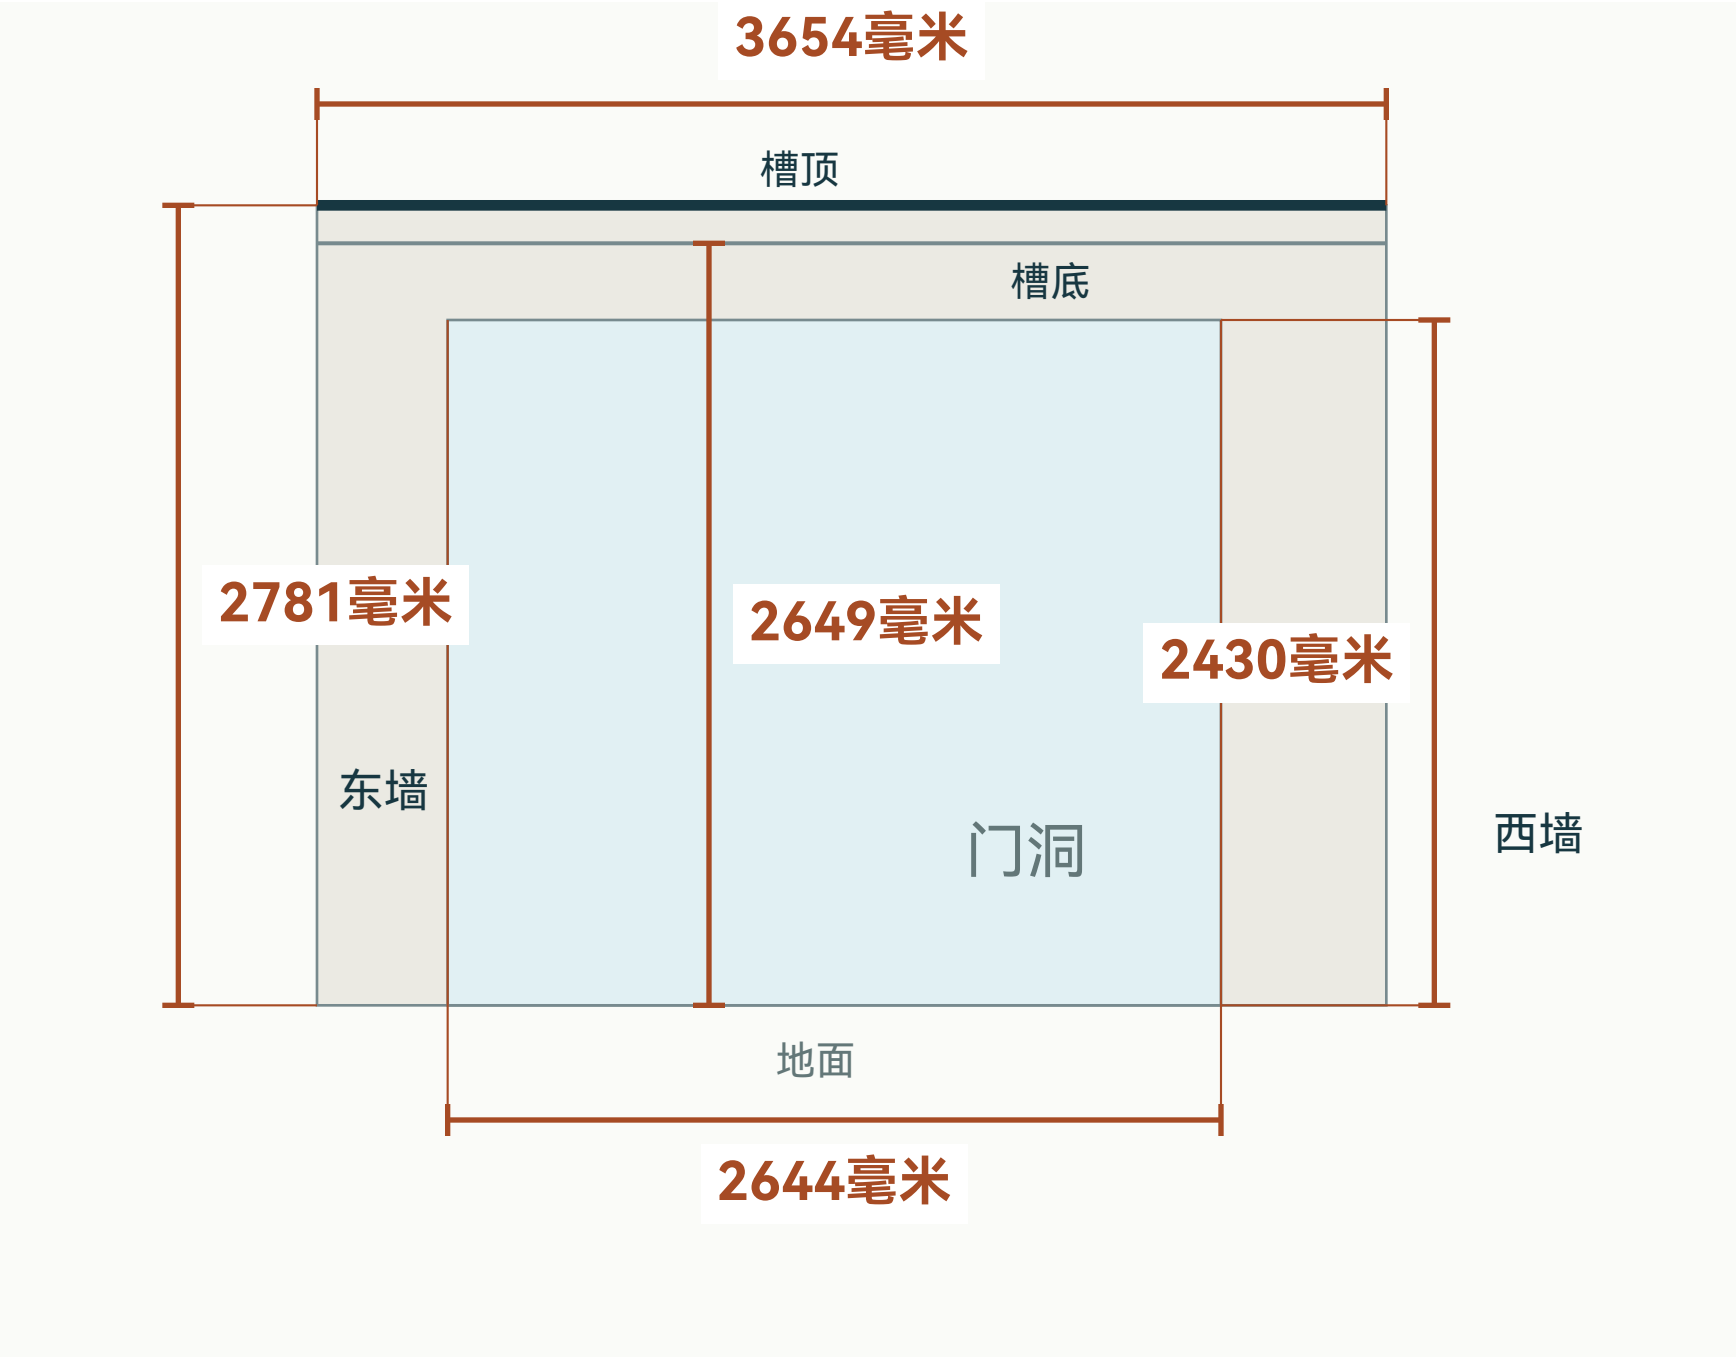

门洞上方顶槽，横截面放大



顶槽近照



对应实拍照片




槽顶至地面2781毫米；槽底至地面2649毫米。门洞高2430毫米，三个高度分开标注。

槽底2649毫米取自原录音；顶槽宽130毫米。另记柜体沿门框方向厚340毫米。

主卧 南面大窗与高低板

面向南，左东为高桌，右西为低坐板；左右各一扇内开纱窗，大小相同。

这一面的示意图

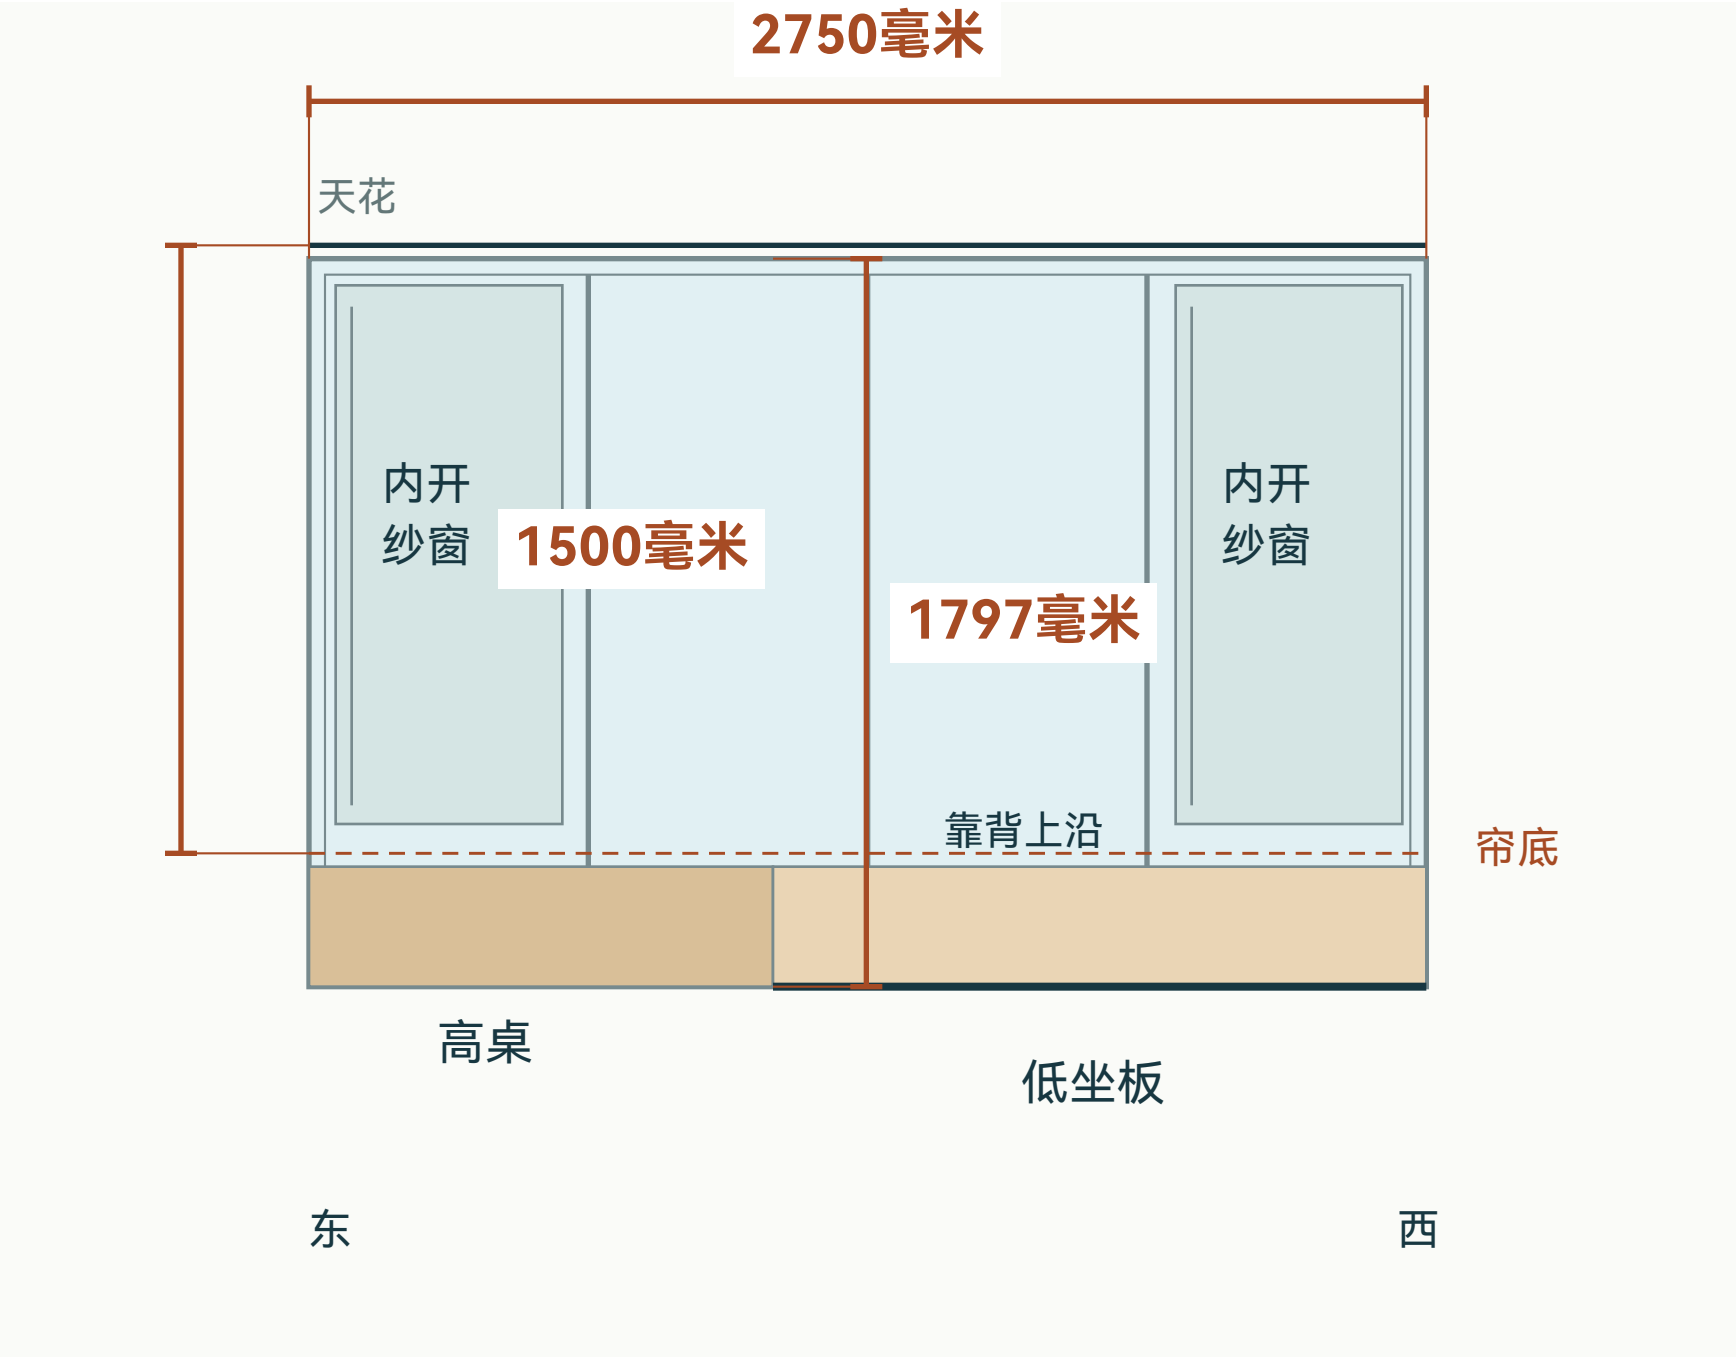

帘高要求：天花向下1500毫米。实测另记：高桌面至顶部1500毫米，低坐板至顶部1797毫米。

对应实拍照片




纱窗旧口述约600毫米、765毫米、1946毫米，具体测量两端仍待确认。


主卧 纱窗上方的小间隙

上一页右侧内开纱窗的顶部，放大看与天花之间的间隙。

这一面的示意图

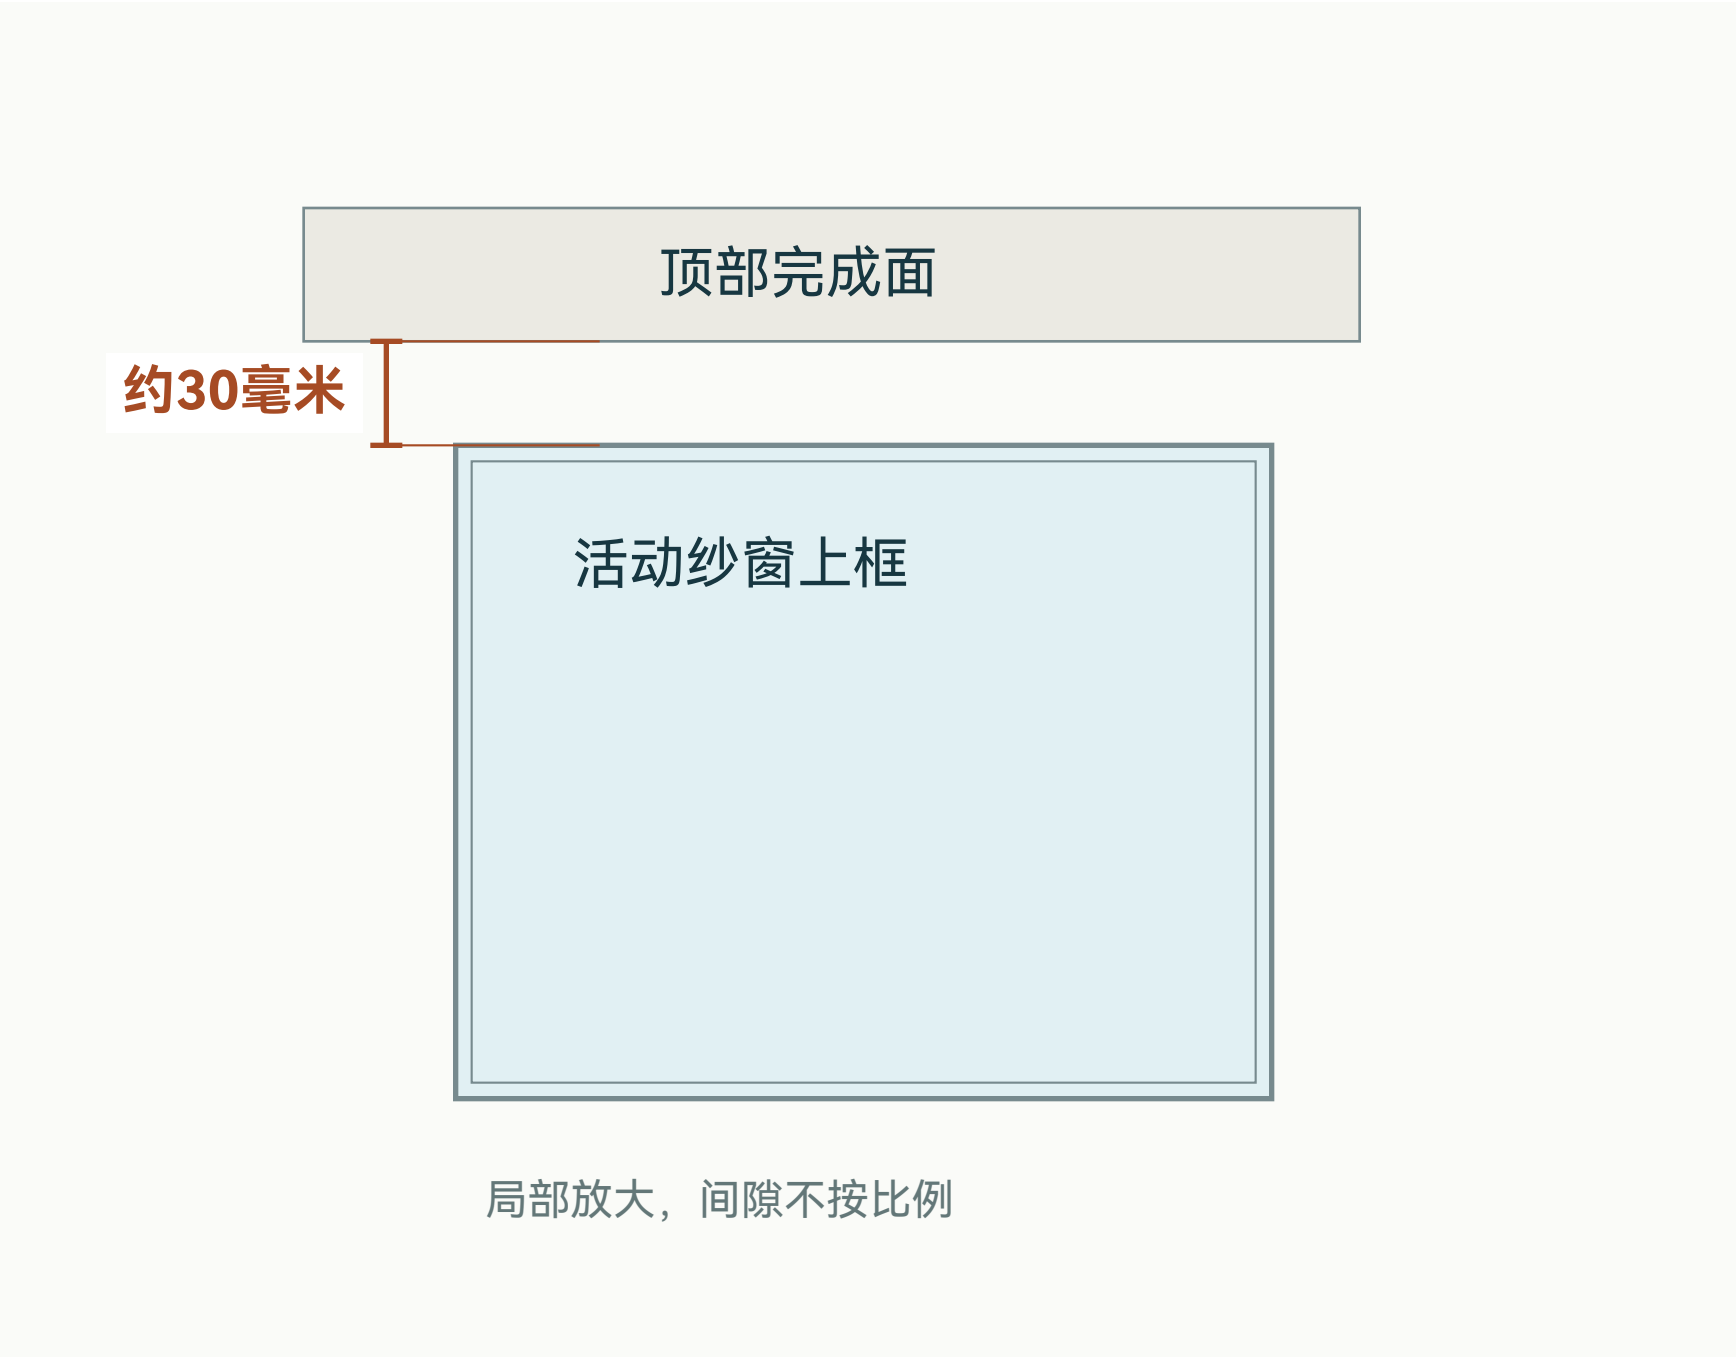

对应实拍照片

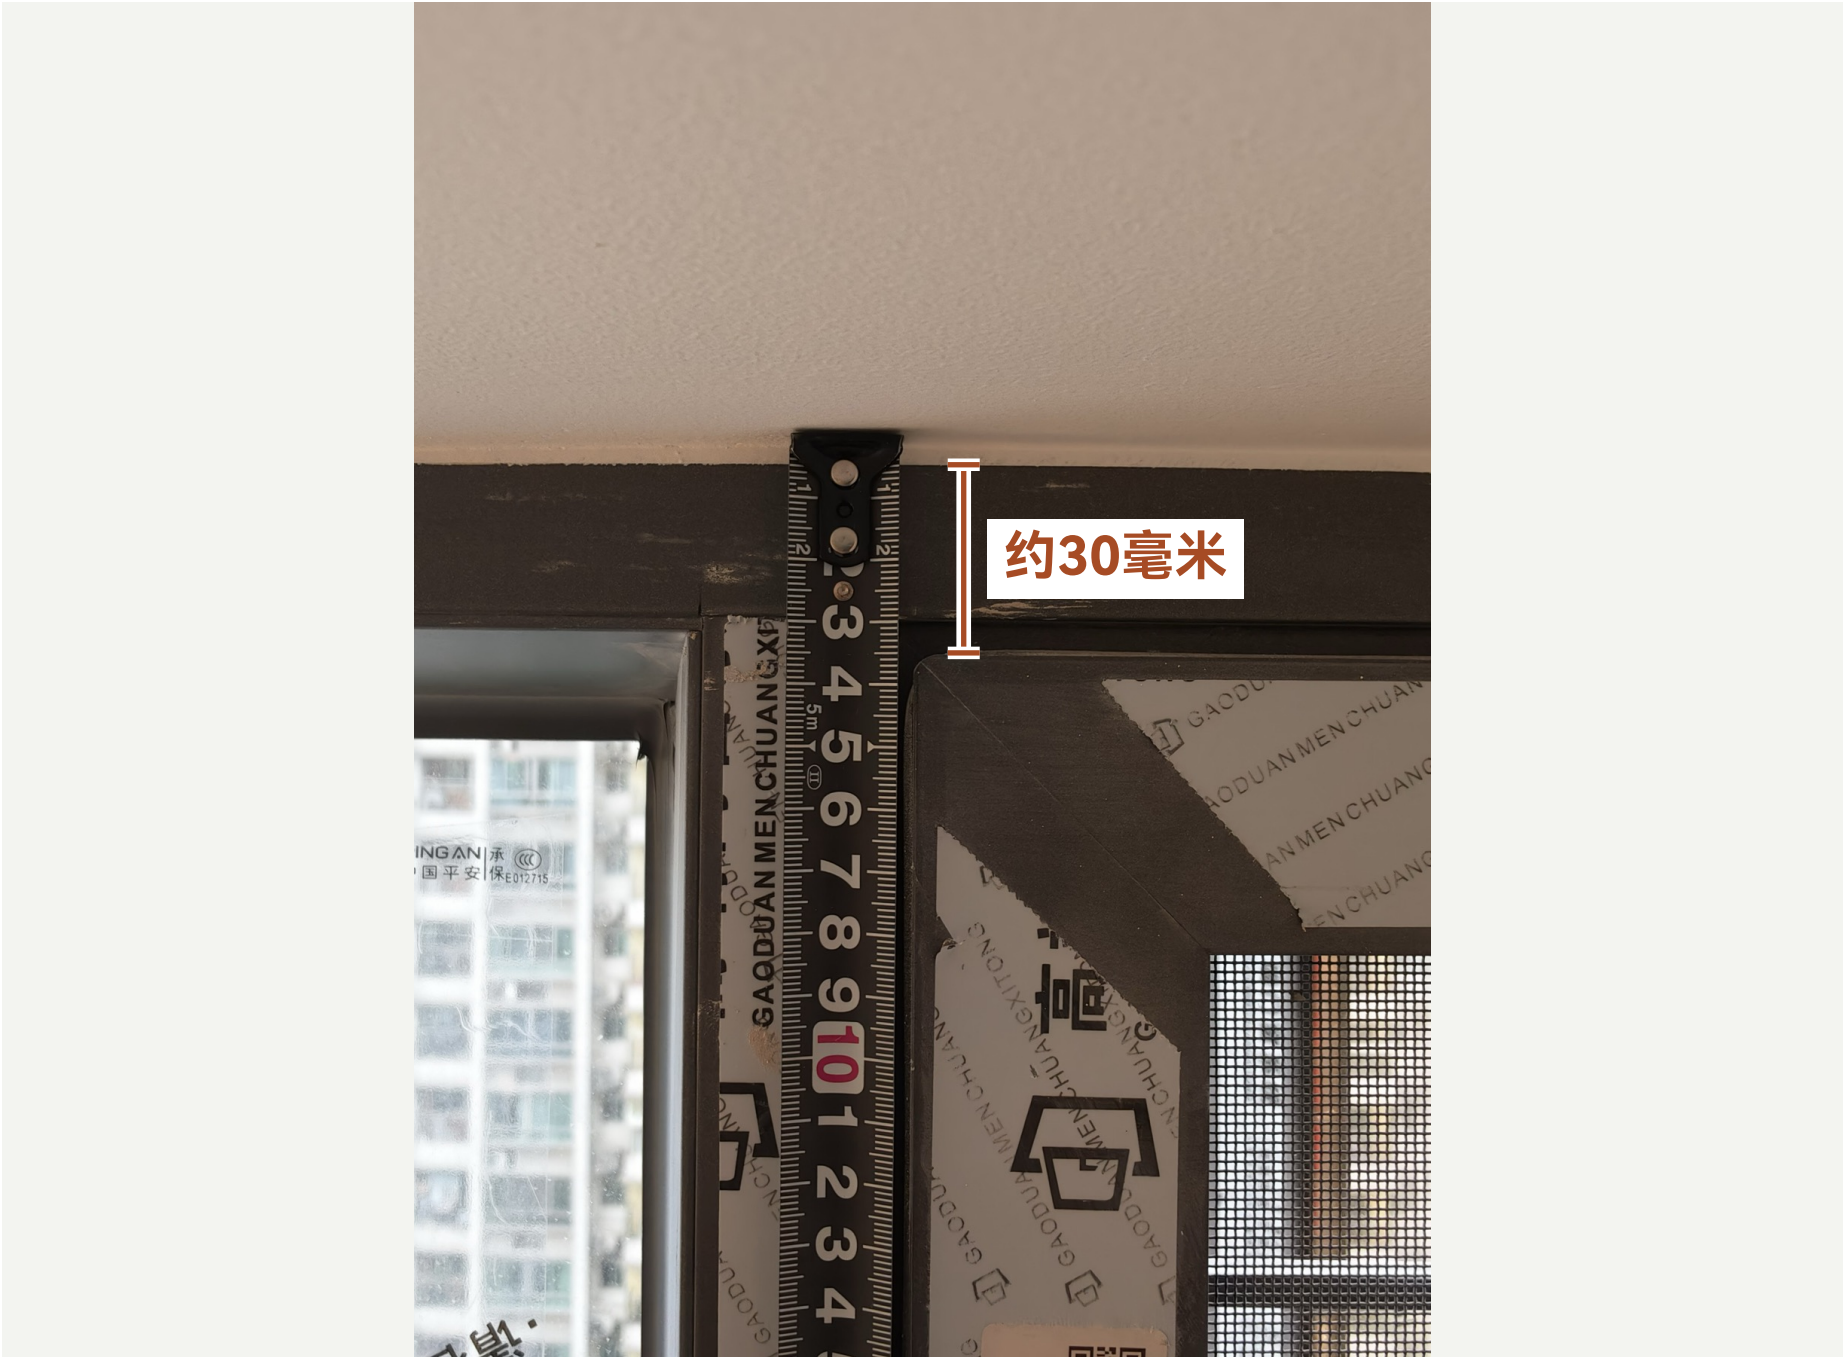


轨道安装后向下占用须控制在30毫米以内。照片局部间隙约30毫米；开窗全过程最小间隙未测。


主卧 东侧玻璃面

东侧玻璃面，两端分别接北侧小窗和南侧大窗。

东侧玻璃与帘底

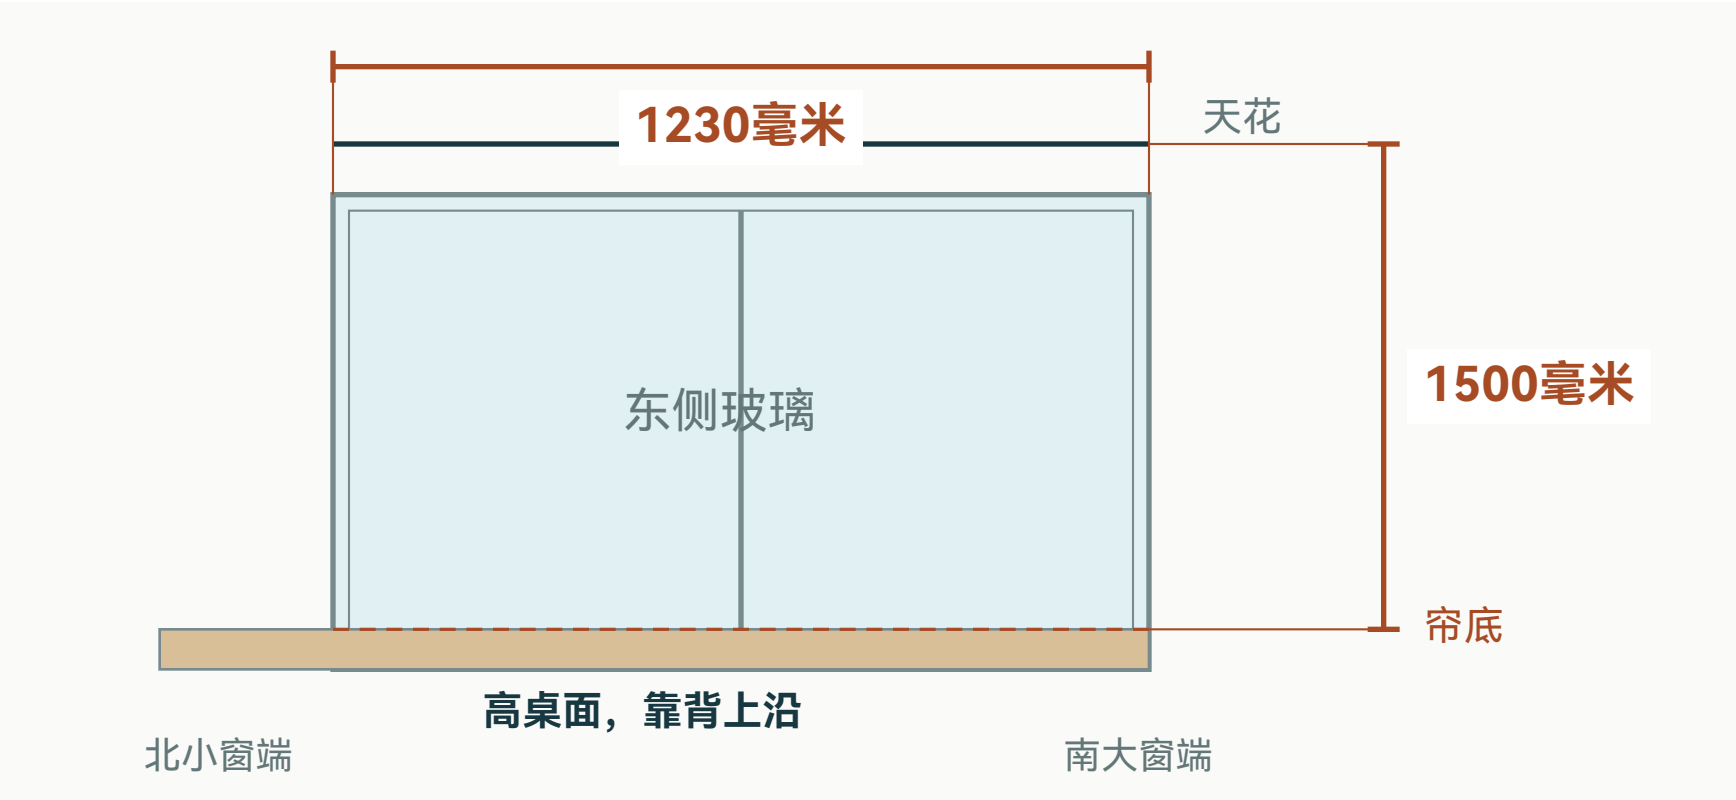

柜体、靠背与扶手的完整关系

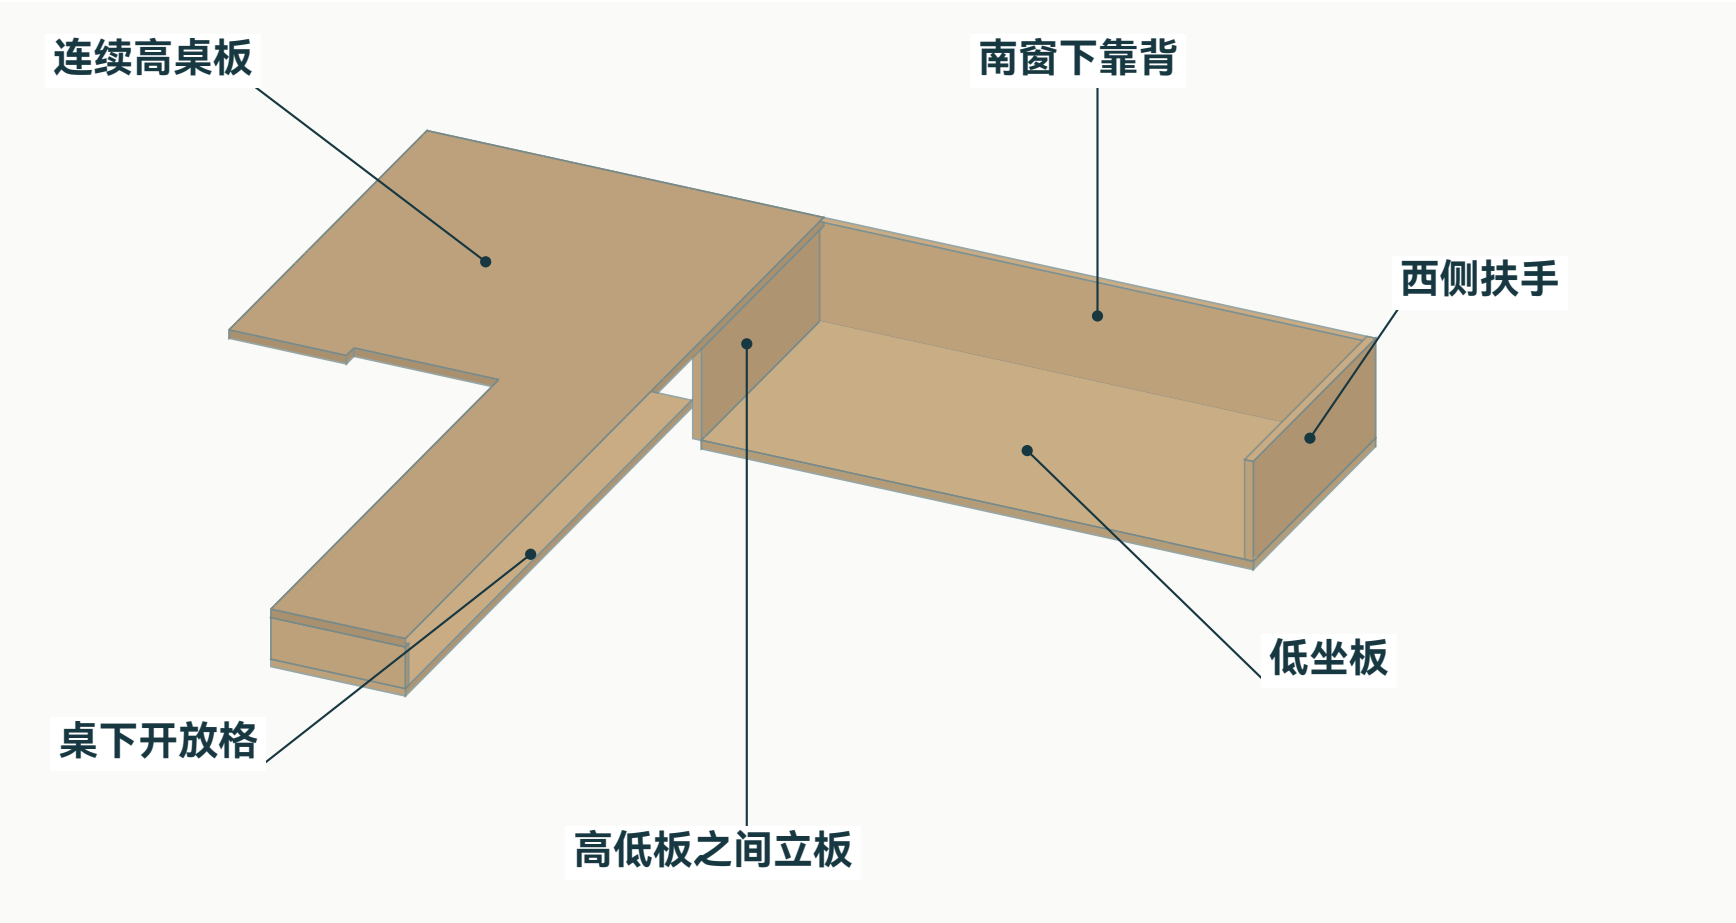

对应实拍照片




- 1 高桌板
- 2 低坐板
- 3 靠背
- 4 西侧扶手
- 5 高低板之间立板
- 6 桌下开放格

1230毫米从南大窗面量至北小窗框，照片北端被墙遮挡。帘底对应高桌面及靠背上沿。家具细部沿用旧模型和照片，不按图取尺。

主卧 北小窗旁的凸柱

北侧小窗旁的柱面，向南侧大窗凸出。

这一面的示意图

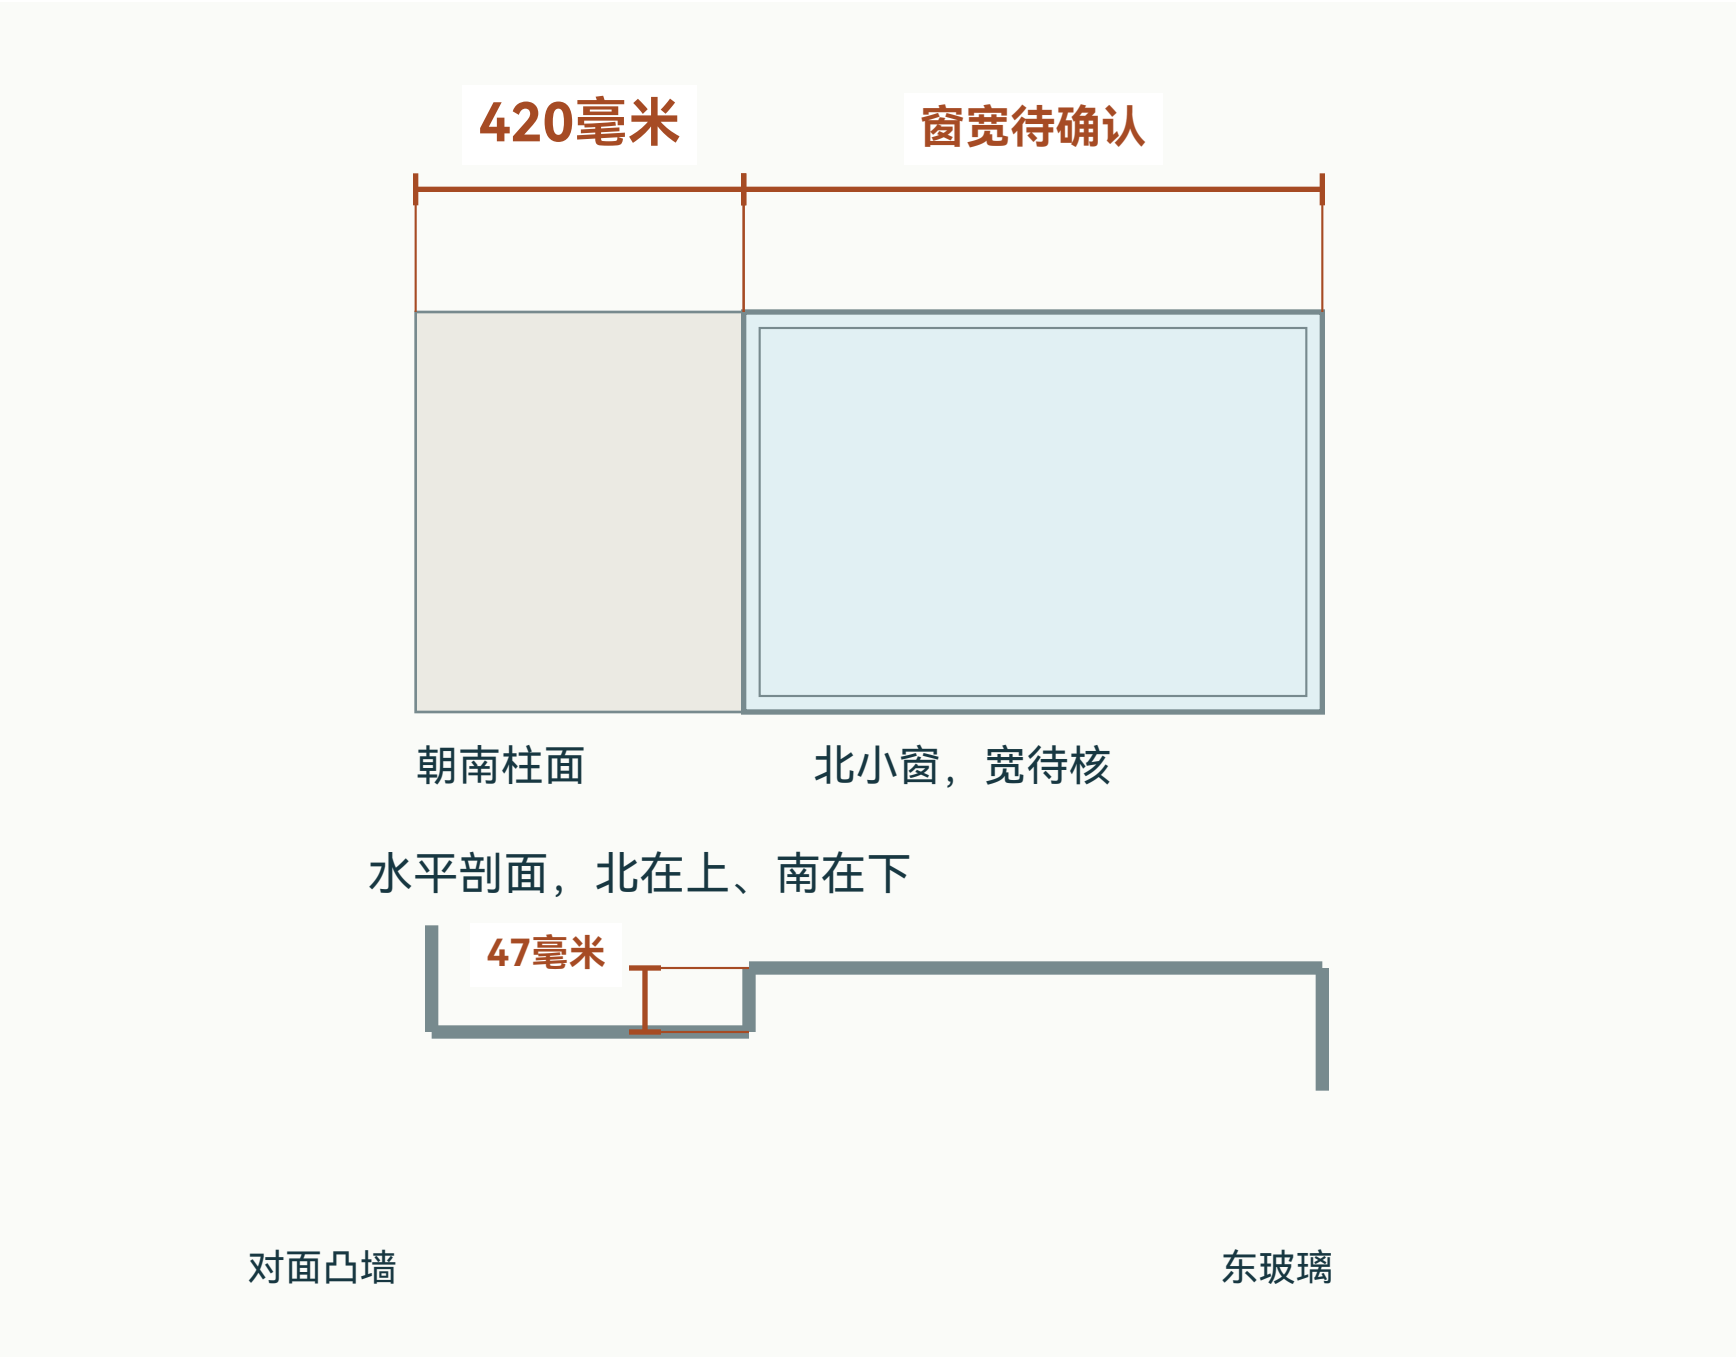

柱面朝南凸出47毫米；白墙面宽420毫米。760毫米从柱子朝南面量到对应窗上最近点，具体窗面待指认。

对应实拍照片




420毫米，柱面两端未全部入镜

主卧 西侧凹位与凸墙

西侧凹墙、墙体厚度和向室内凸出量，分别画开。

这一面的示意图

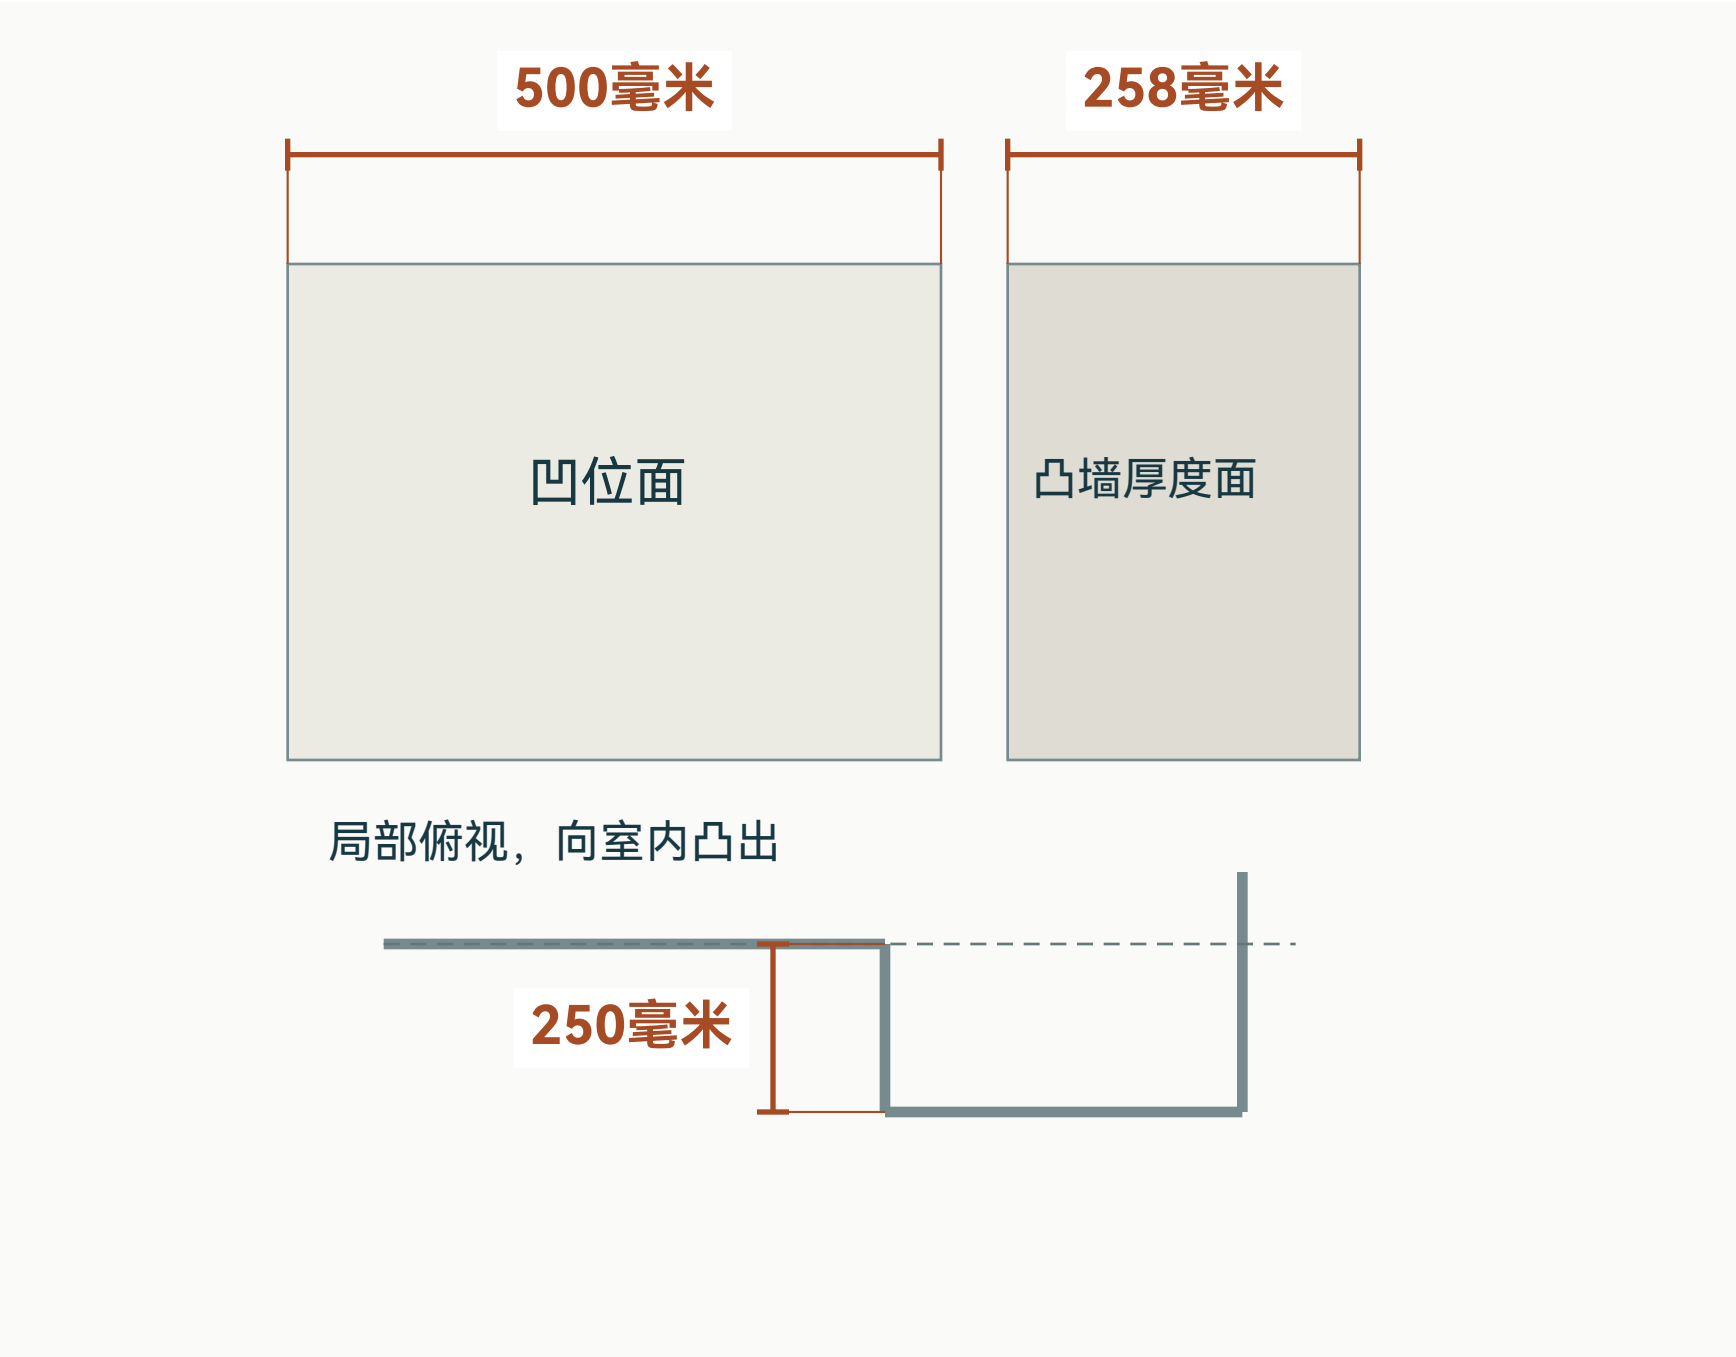

250毫米量向室内凸出；258毫米量墙体前后厚度。旧100毫米的测量两面仍待确认。

对应实拍照片




100毫米，原记录，测量范围待确认

哥哥房 窗面与桌面

从室内正对窗，左边是书架，右边是墙。

这一面的示意图

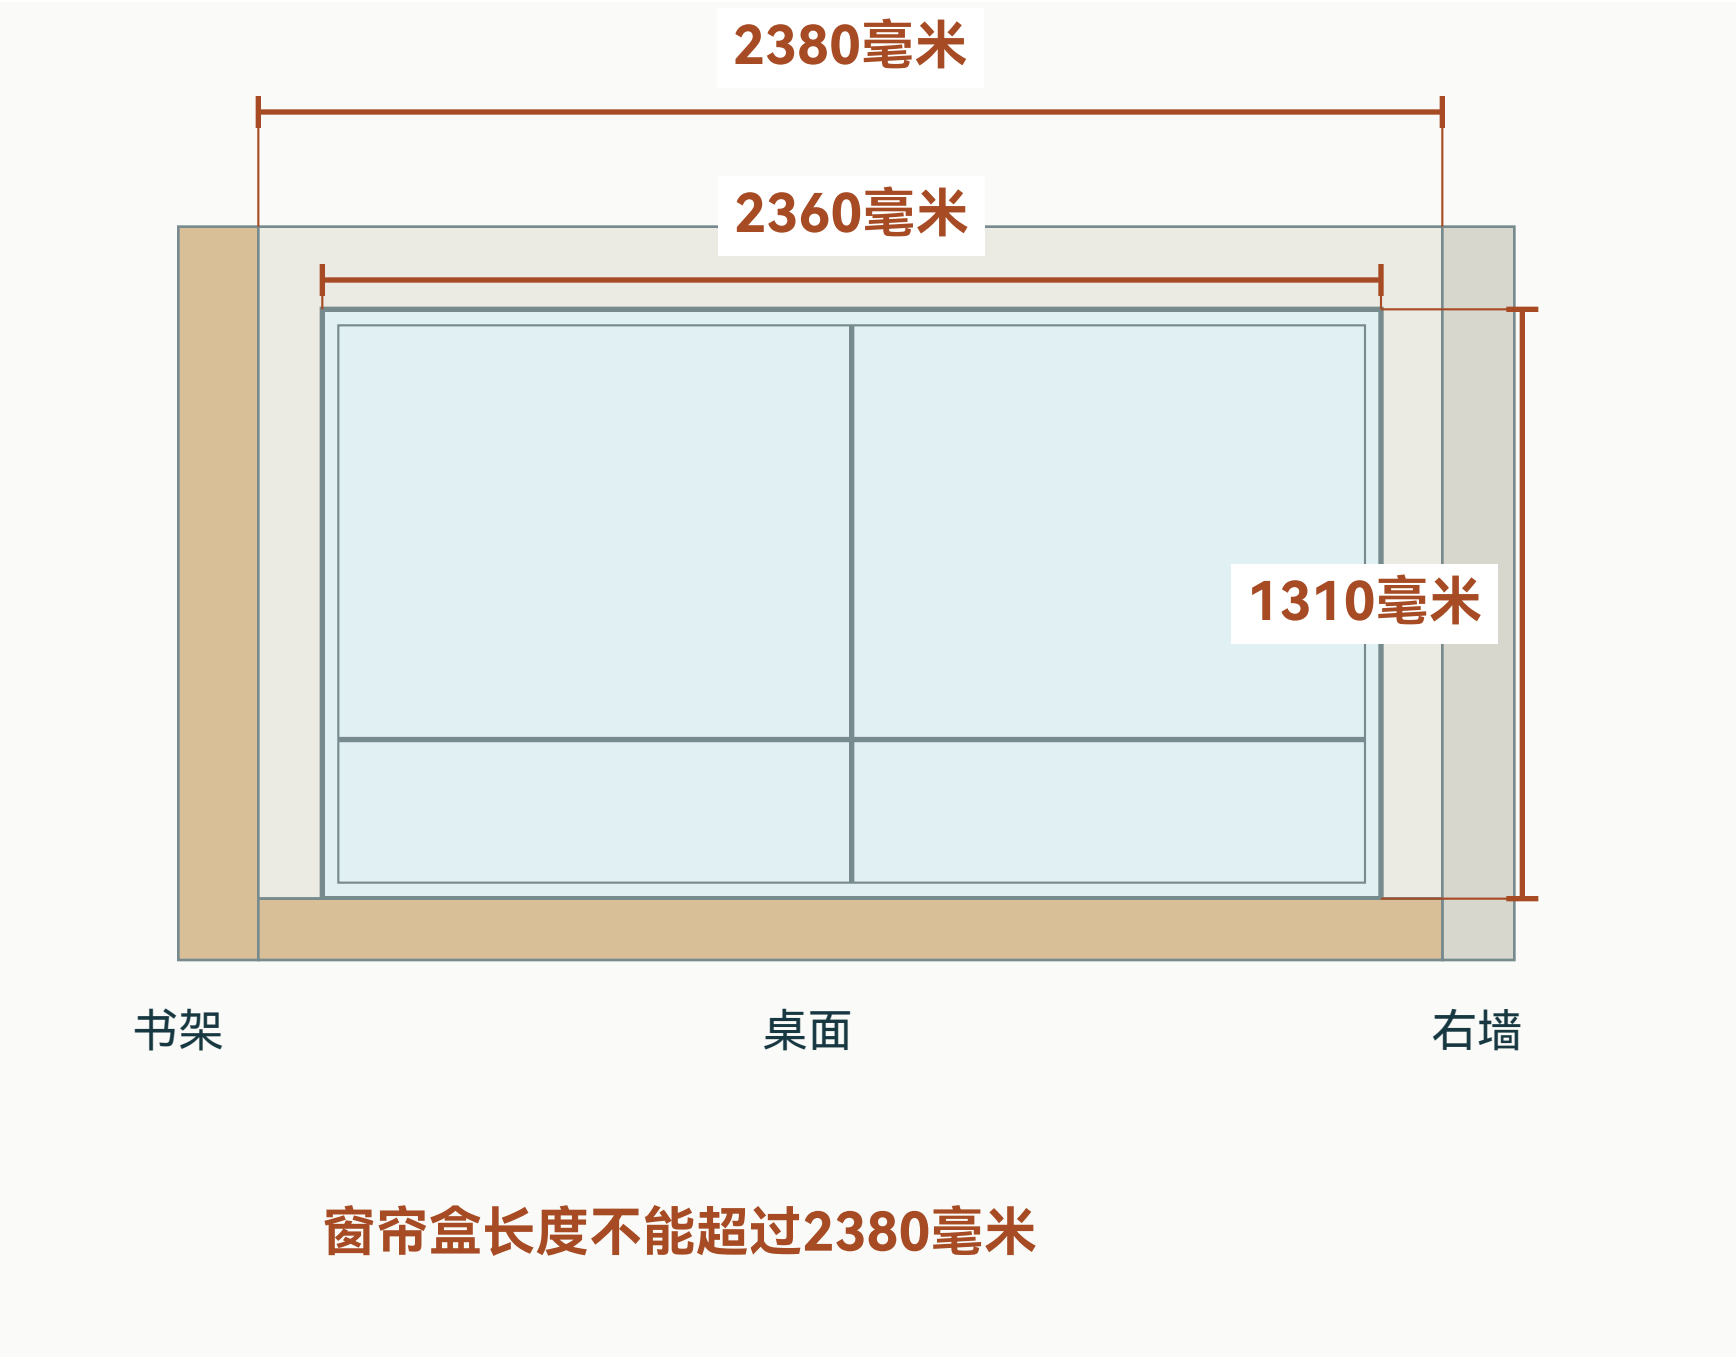

对应实拍照片




2380毫米是左书架至右墙的全部可用宽度，窗帘盒不能超过它。1310毫米从桌面量至窗框顶。

哥哥房 窗上墙、空调与顶面

从桌面分别量到空调底和天花。

这一面的示意图

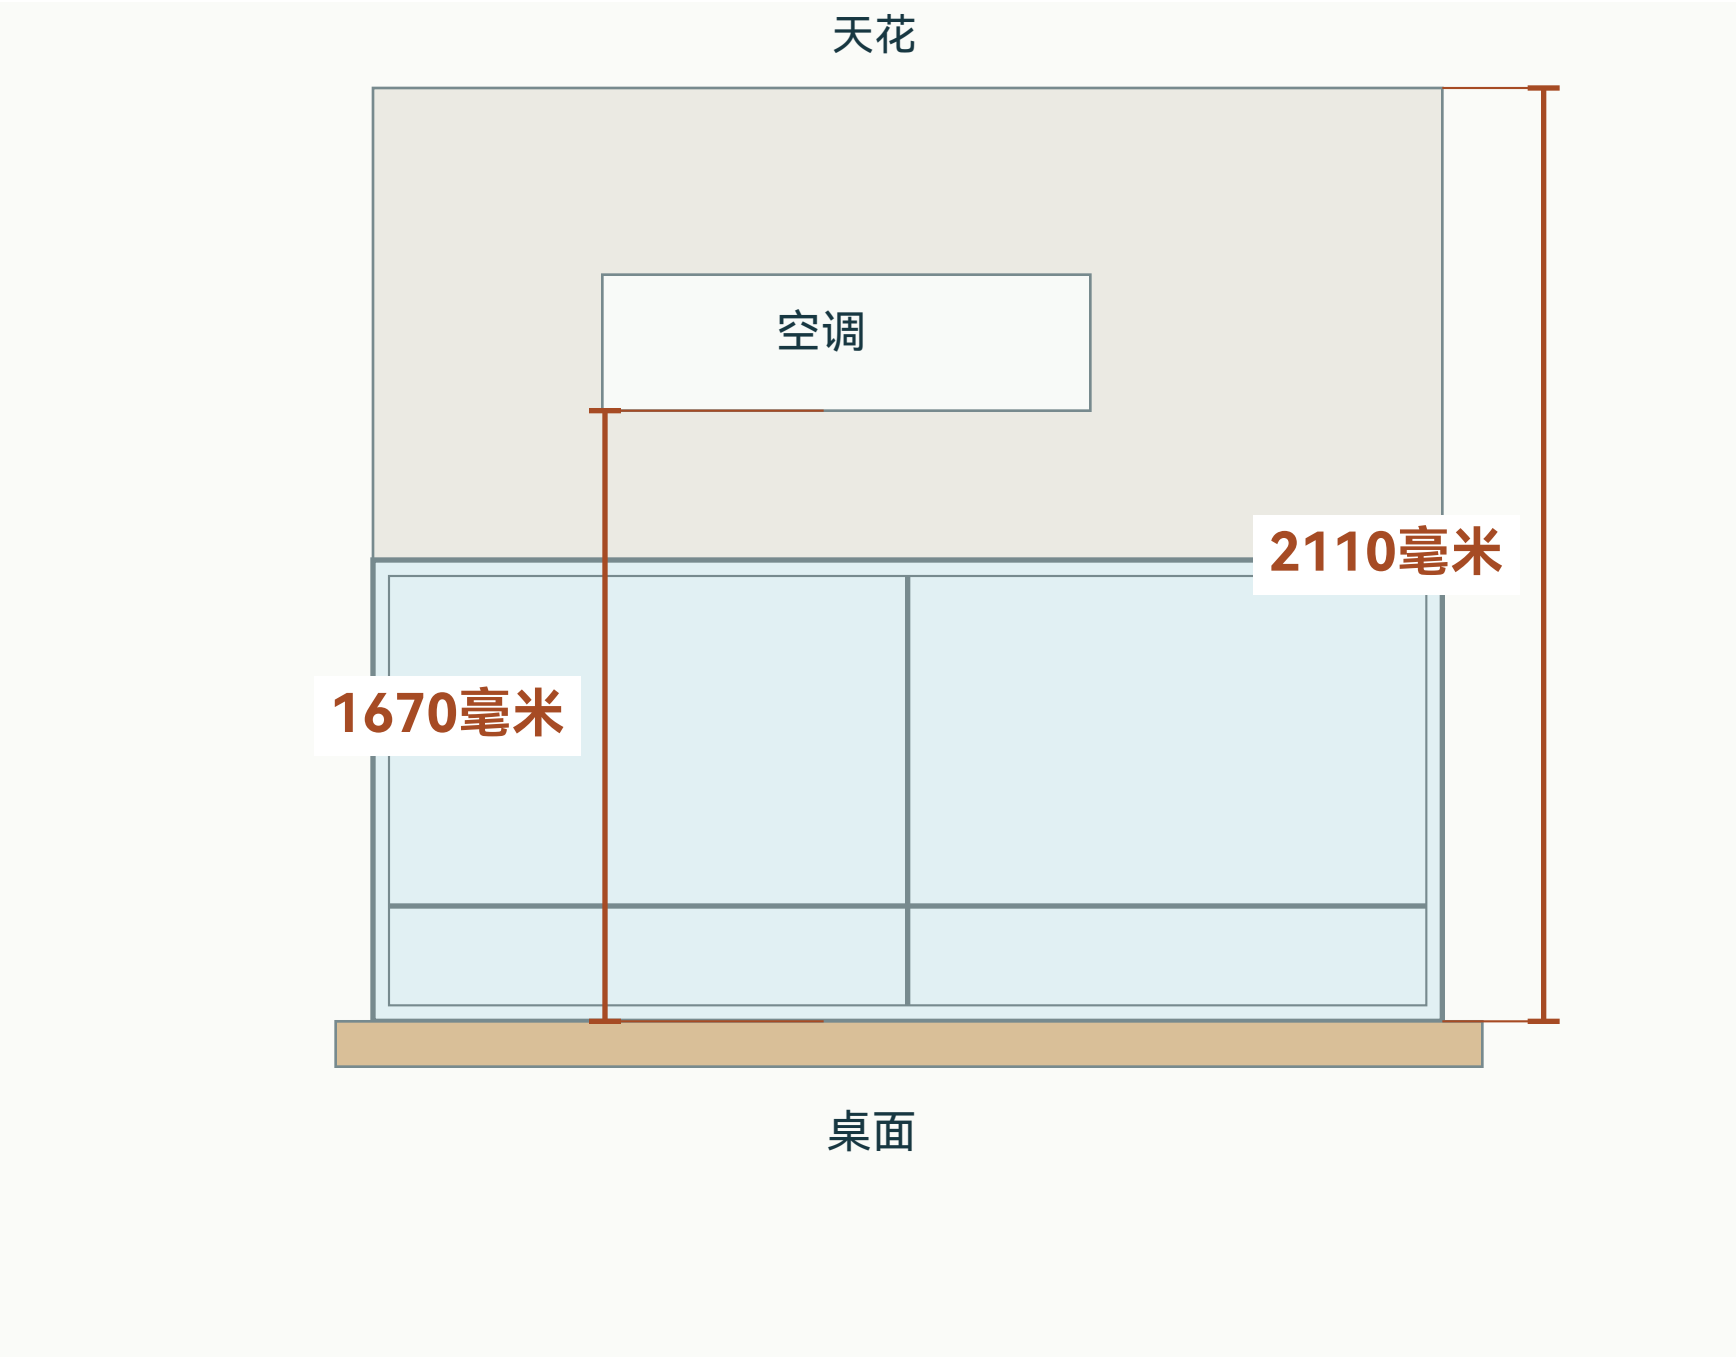

1670毫米和2110毫米都从桌面起量。1280毫米记录的测量上下端仍待确认。

对应实拍照片




1280毫米，测量上下端待确认
窗洞进深未测量

弟弟房 正面窗与底台


正对窗户，左边是北，右边是南。

这一面的示意图

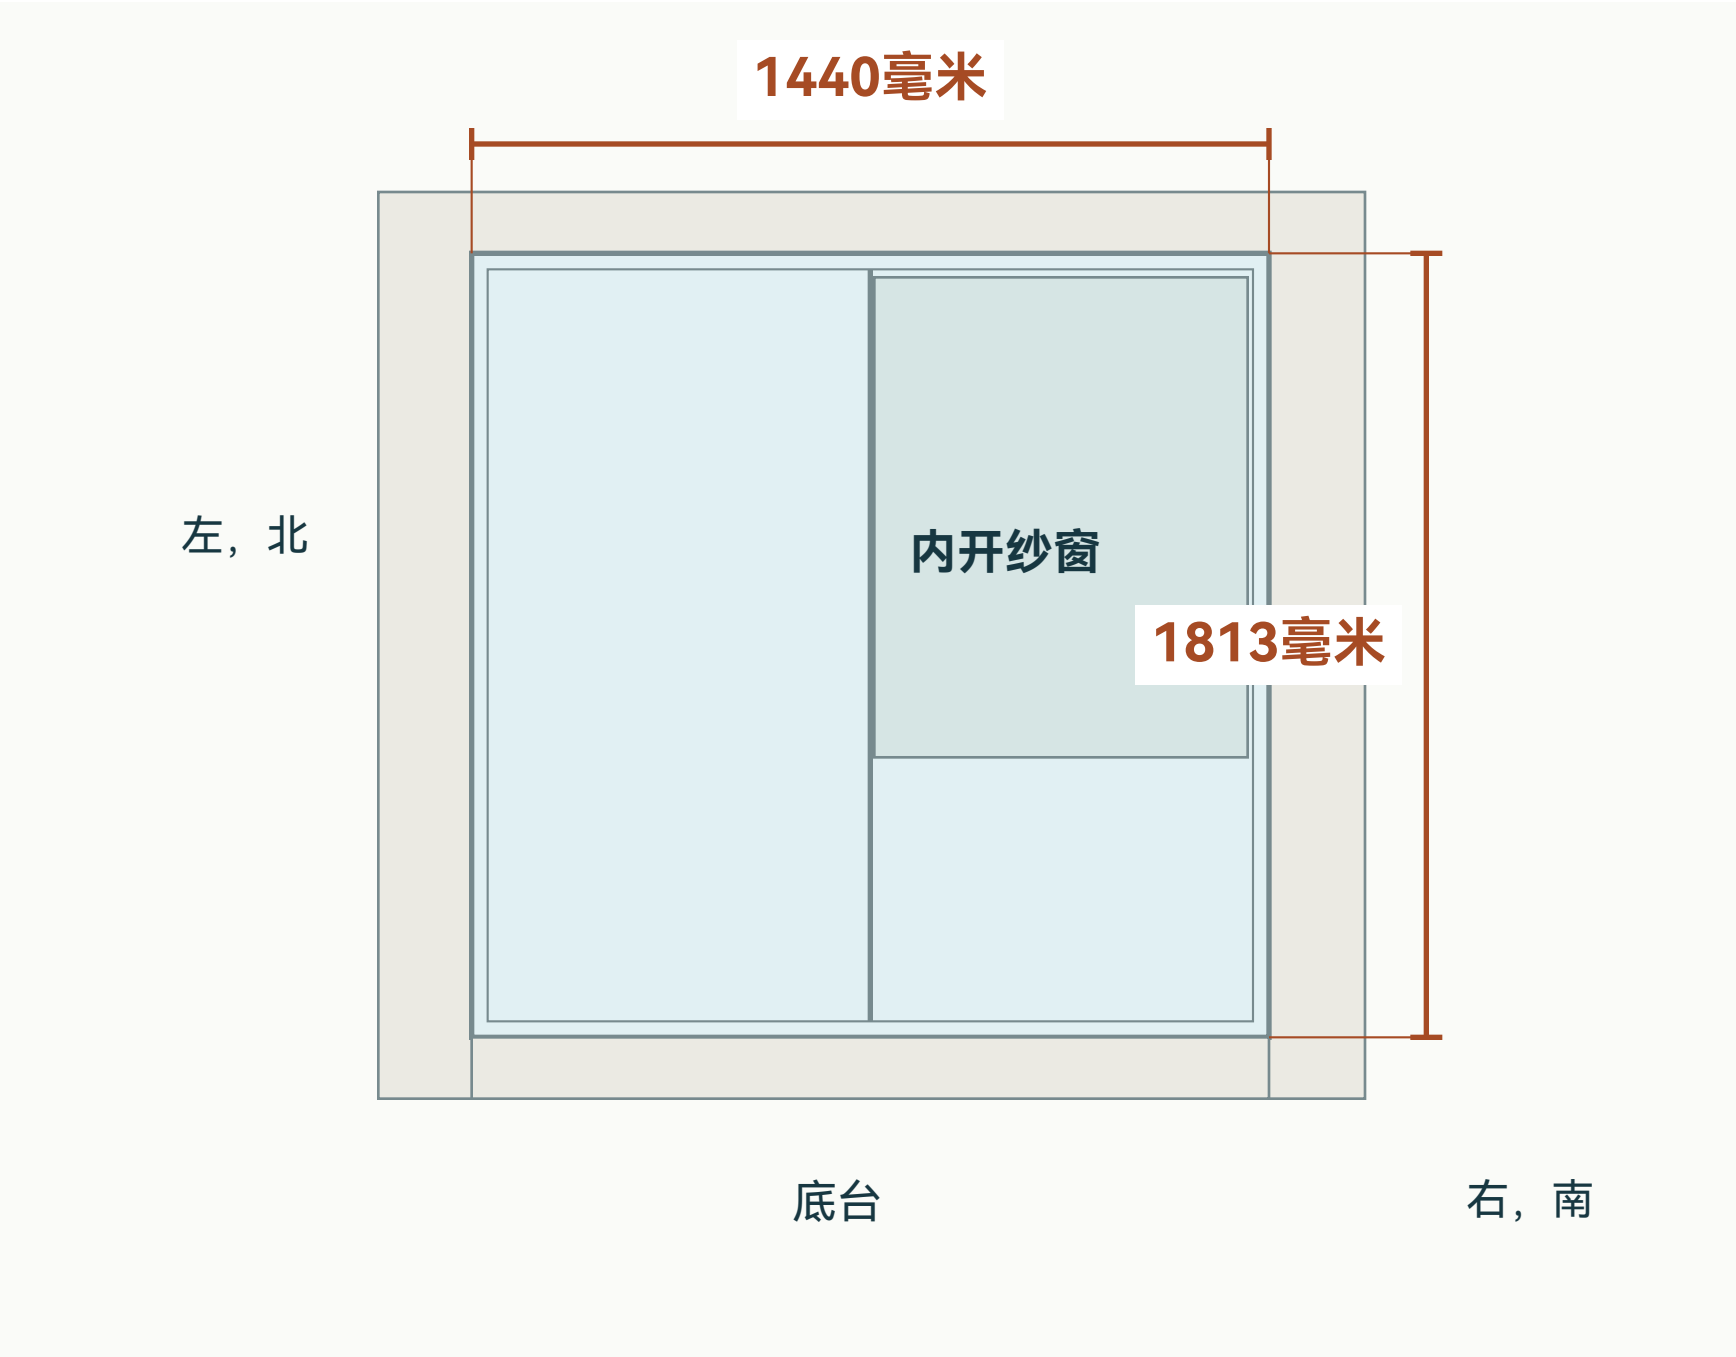

右侧为内开纱窗；顶部至纱窗上沿的缝隙30毫米。

顶部缝隙，局部放大

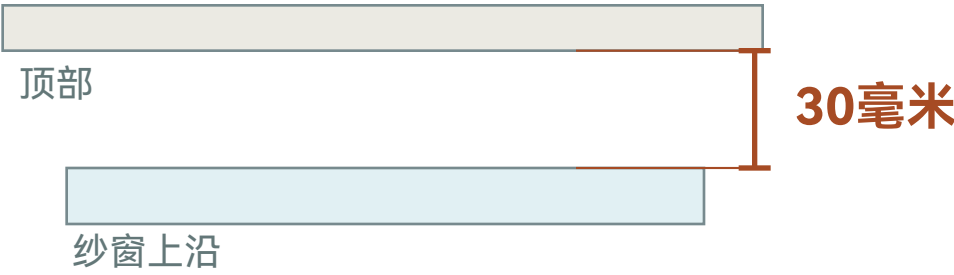

对应实拍照片



660毫米，内开窗相关宽度，起止框边待核


纱窗顶部缝隙放大



弟弟房 左北侧面与右南侧墙

同一个窗洞：左北侧面、右南侧墙；下图是从上往下看窗台。

这一面的示意图

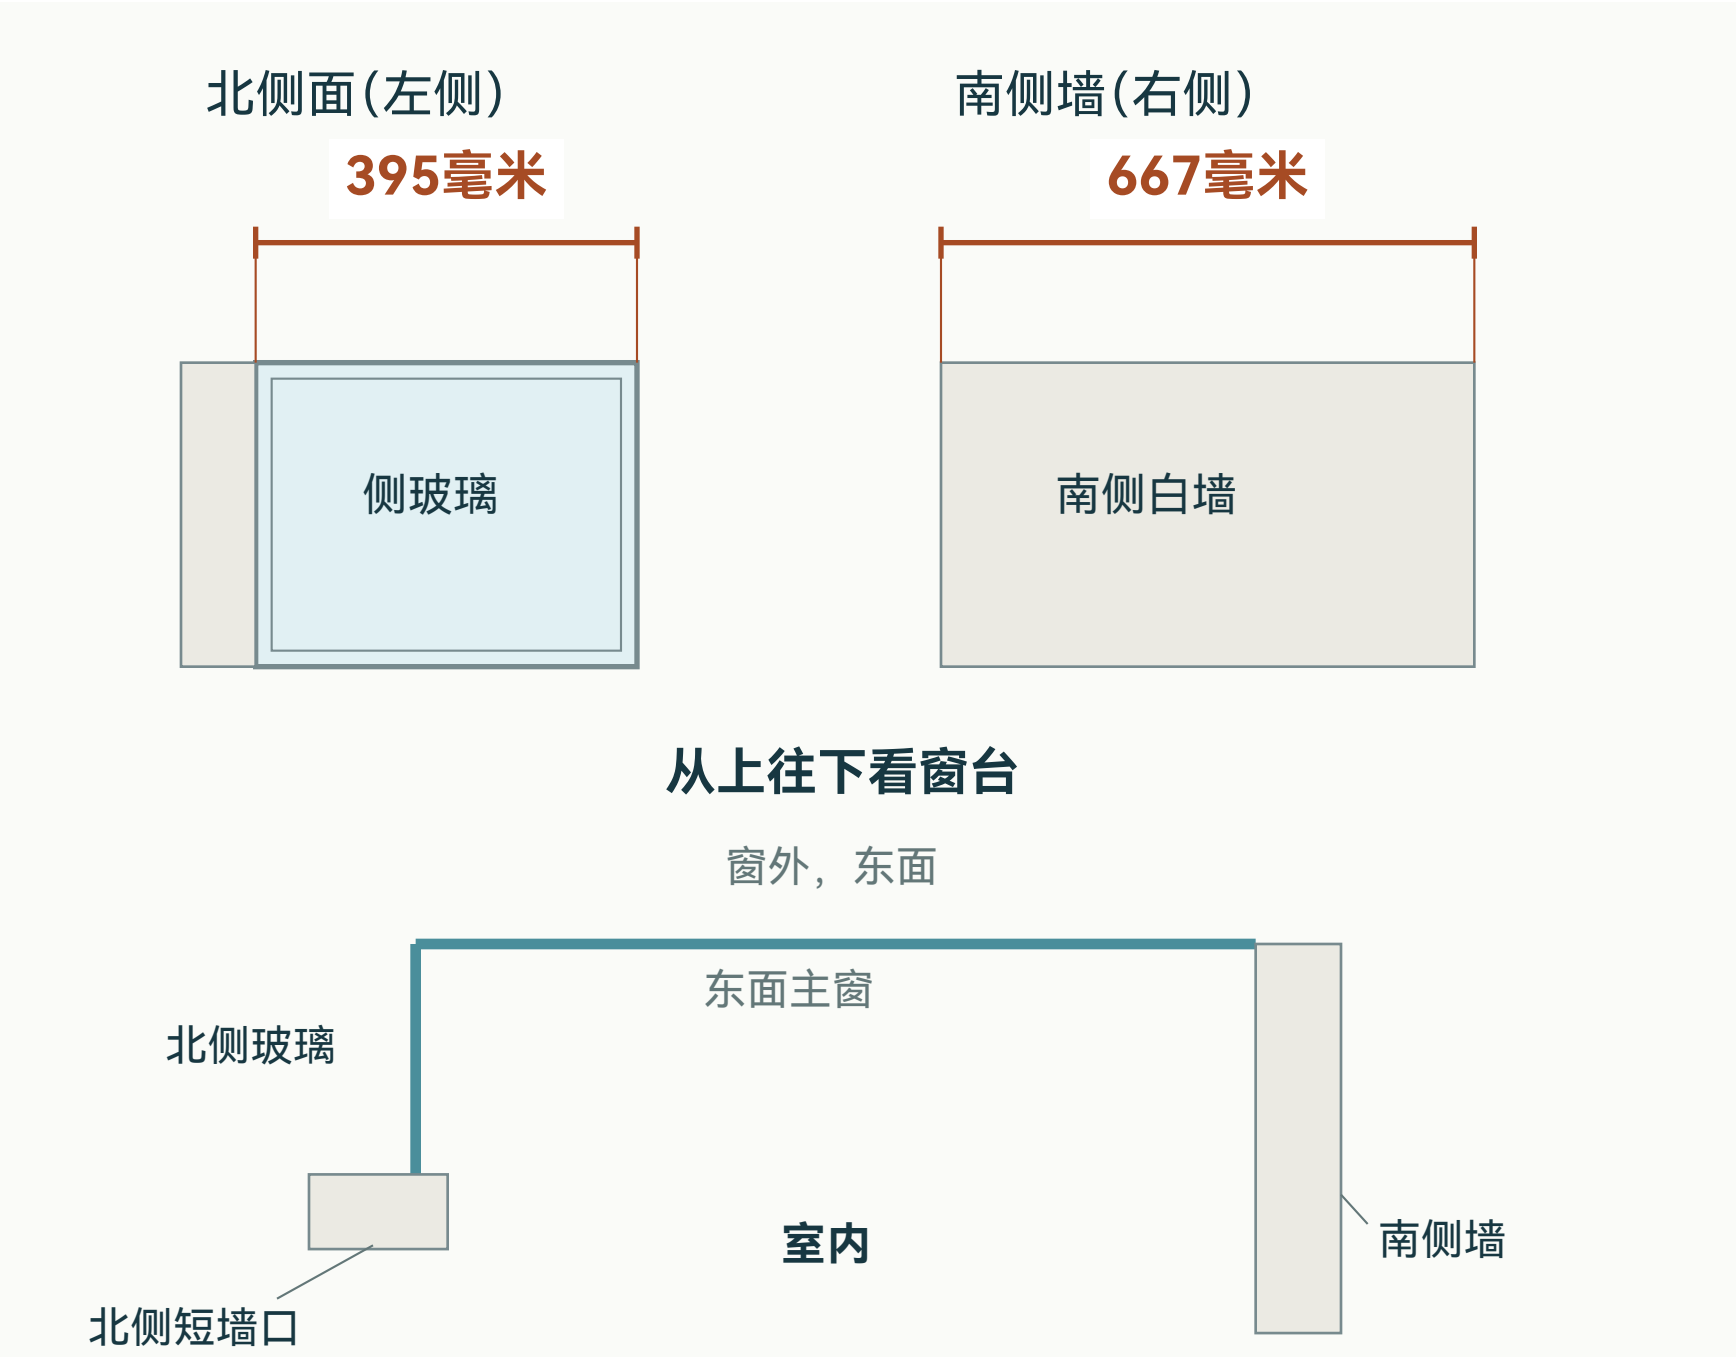

北侧从东主窗向室内依次为侧玻璃、短墙口；侧玻璃外侧没有长实墙。俯视玻璃按395与1440同比例画。

对应实拍照片



85毫米，北侧墙厚，具体两面待确认
272毫米，室内外墙厚，具体墙面待确认