



白纱轨道总长

约794.8

轨心距最凸出的凸台前沿8；按实际凸台位置排轨。
1个90°圆弯，半径26。图上标的是不含圆弯的直段。

窗帘怎么做

2幅白纱，2.1倍褶；东端60% / 西端40%分幅。

参考成品高281.7；帘底离地1.5。


厂家先确认凸台和柜侧收帘空间，再定轨长与帘高。

供货商确认(现场复尺后填写)

最终轨长: 帘1 宽×高: 帘2 宽×高:

大厅门帘

单层密实遮光布 · 满墙直轨 · 顶槽内吸顶

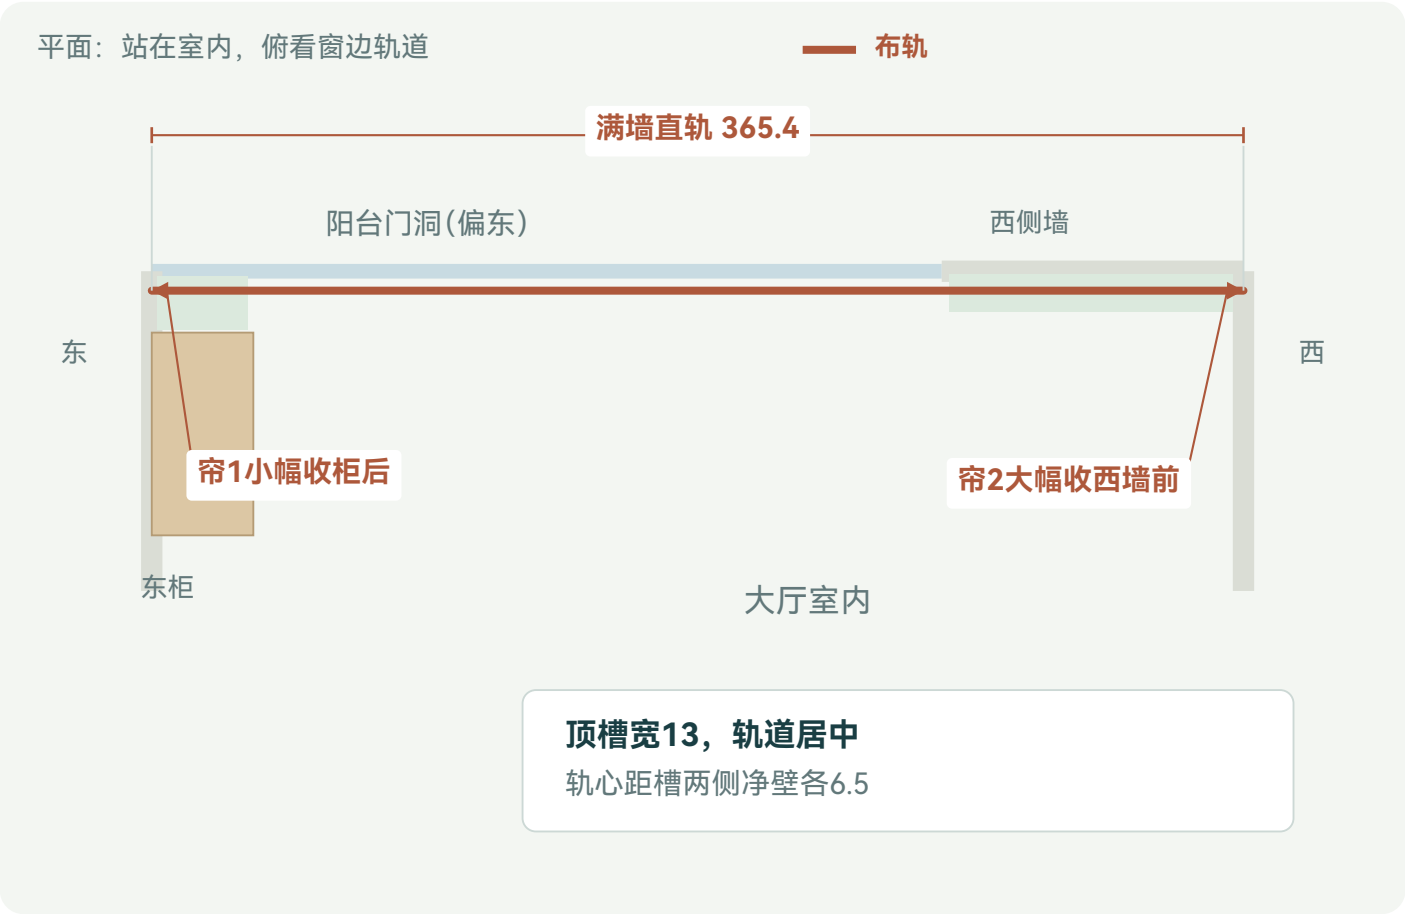

我方轨道方案

退距与轨长均按轨道中心线

遮光布轨道总长

365.4

厘米

轨道占满东墙到西墙；最终截轨扣端封和安装余量。
直线，无弯角。东侧小幅、西侧大幅，分别向两端收。

窗帘怎么做

2幅遮光布，1.8倍褶；东端25% / 西端75%，搭接15。

参考成品高274.3；帘底离地1。


柜后空位由厂家现场核实，收帘后尽量少挡门洞。

供货商确认(现场复尺后填写)

最终轨长： _____ 帘1 宽×高： _____ 帘2 宽×高： _____

主卧

白纱 + 遮光布 · 两条U形轨 · 独立开合

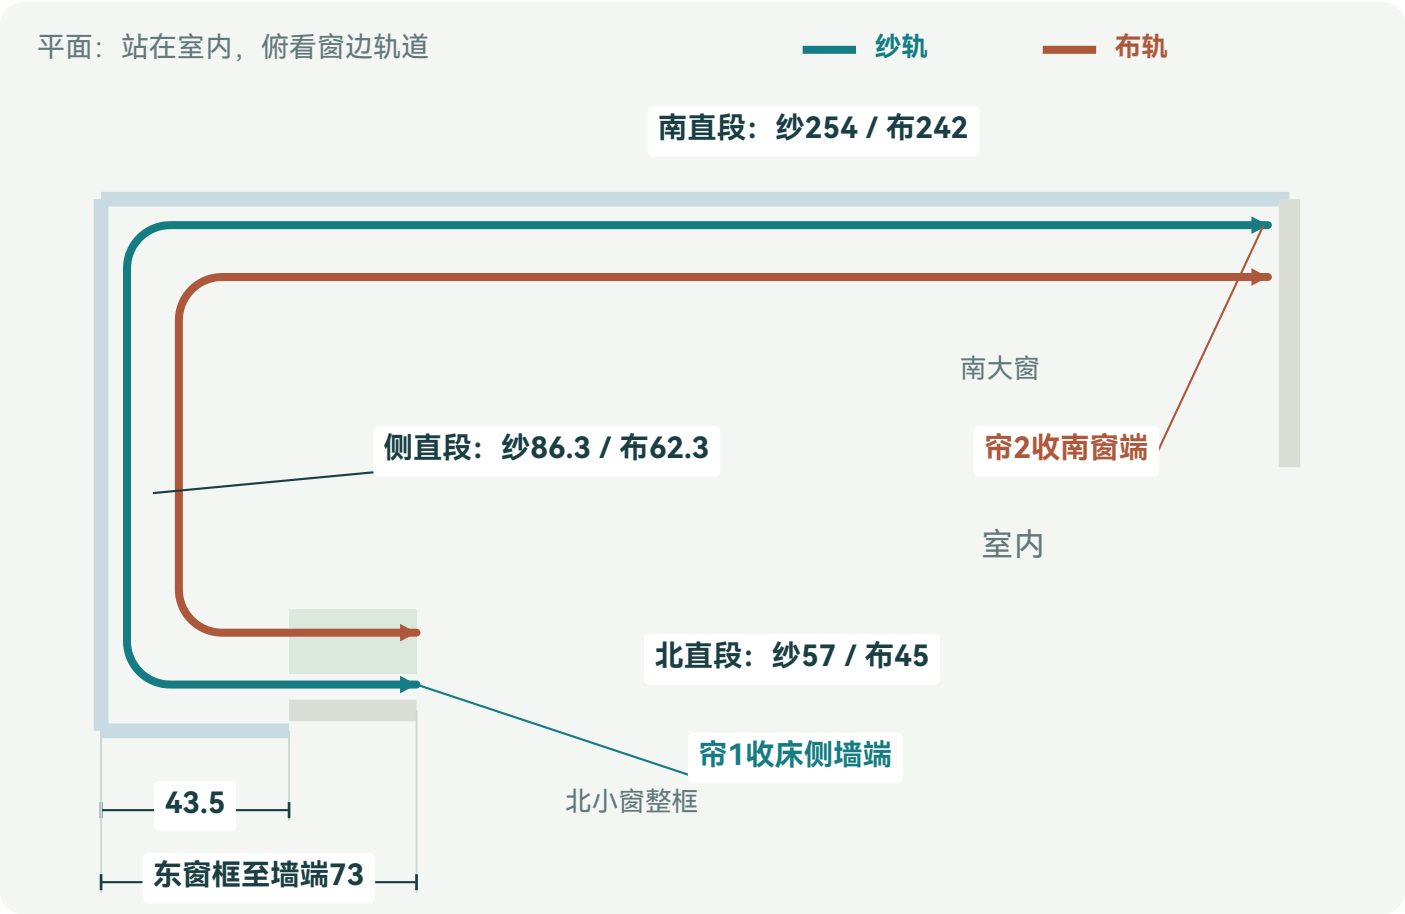

我方轨道方案

退距与轨长均按轨道中心线

白纱轨道总长	遮光布轨道总长
约428.7	约380.7
厘米	厘米

轨心距窗面：纱6、布18；两轨中心距12。
每轨2个90°圆弯，半径10；北回段离凸柱朝南面量。

窗帘怎么做

每层2幅，北端58% / 南窗端42%；纱2倍褶，布1.8倍褶。

参考成品高146.2；帘底离高桌 / 靠背上沿1。

北小窗整框43.5，至床侧墙端73已实测。顶部约3，试装须能完全开纱窗。

供货商确认(现场复尺后填写)

纱轨长：	纱帘1 宽×高：	纱帘2 宽×高：
布轨长：	布帘1 宽×高：	布帘2 宽×高：

图中为方案尺寸，最终轨长及成品尺寸由供货商复尺确定。

哥哥房

单层遮光布 · 贴窗直轨 · 墙面侧装



我方轨道方案

退距与轨长均按轨道中心线

遮光布轨道总长

236

厘米

轨心贴窗退6；侧装支架和端头合计宽不得超过238。
直线，无弯角；安装位置为窗框顶上方10。

窗帘怎么做

2幅等宽对开，遮光布1.8倍褶。

参考成品高137.2；帘底离桌面1。


厂家确认上墙固定位置，避开书柜与空调。

供货商确认(现场复尺后填写)

最终轨长： 帘1 宽×高： 帘2 宽×高：

弟弟房

白纱 + 遮光布 · 两条短L形轨 · 独立开合

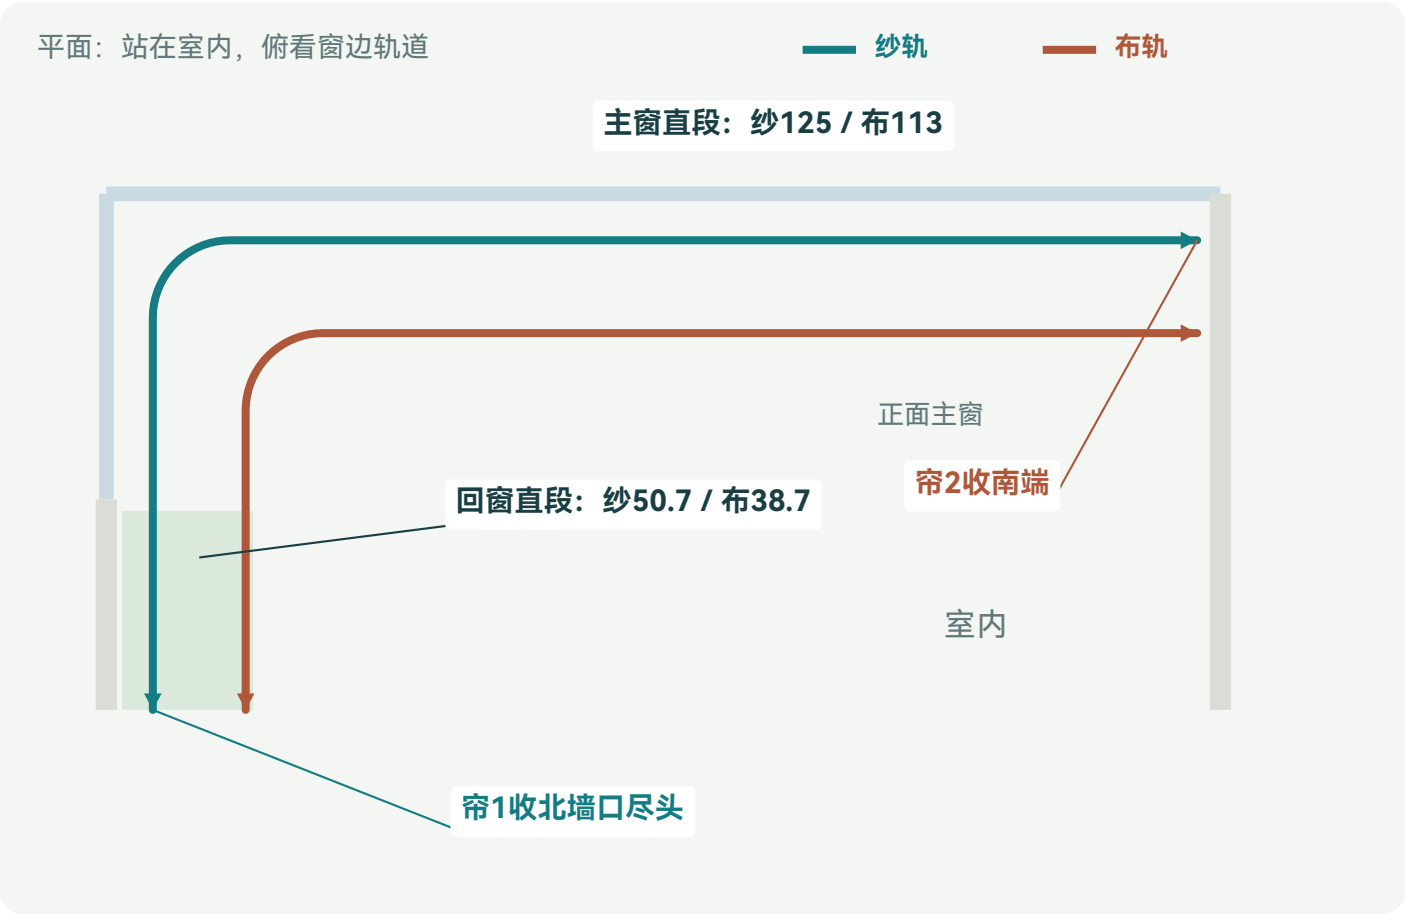

我方轨道方案

退距与轨长均按轨道中心线

白纱轨道总长

约191.4

厘米

遮光布轨道总长

约167.4

厘米

轨心距窗面：纱6、布18；两轨中心距12。
每轨1个90°圆弯，半径10；北端延至墙口尽头。

窗帘怎么做

每层2幅，北端56% / 南端44%；纱2倍褶，布1.8倍褶。

参考成品高177.5；帘底离底台1。

墙口末端由厂家确认。顶部约3，试装须能完全开纱窗。

供货商确认(现场复尺后填写)

纱轨长： _____	纱帘1 宽×高： _____	纱帘2 宽×高： _____
布轨长： _____	布帘1 宽×高： _____	布帘2 宽×高： _____