



# 阳台 南窗与L型轨道总览

面向南，左东右西；右端窗框与西墙之间留有350毫米。

南窗正面尺寸

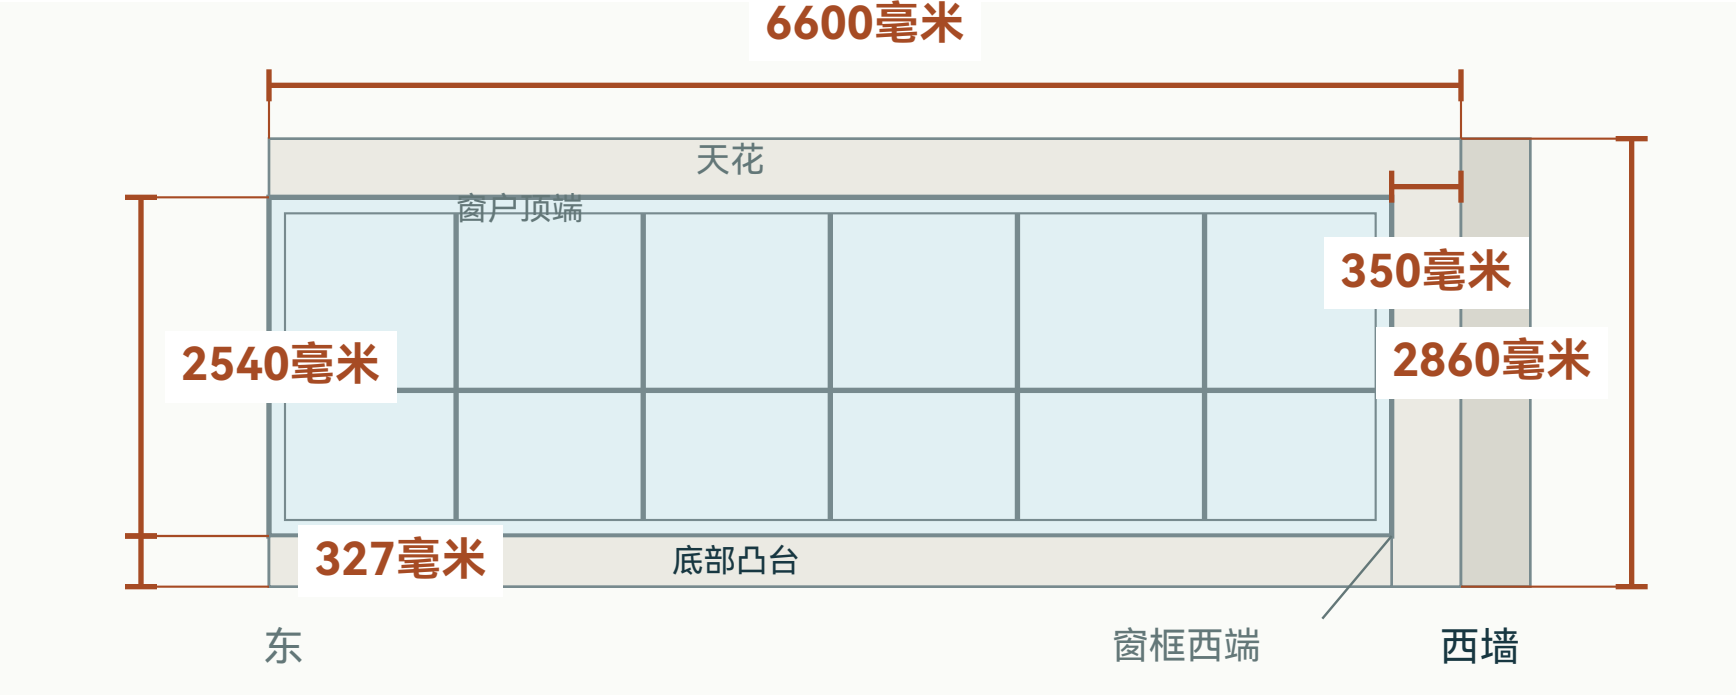

45度斜俯视：从北侧室内看向南窗

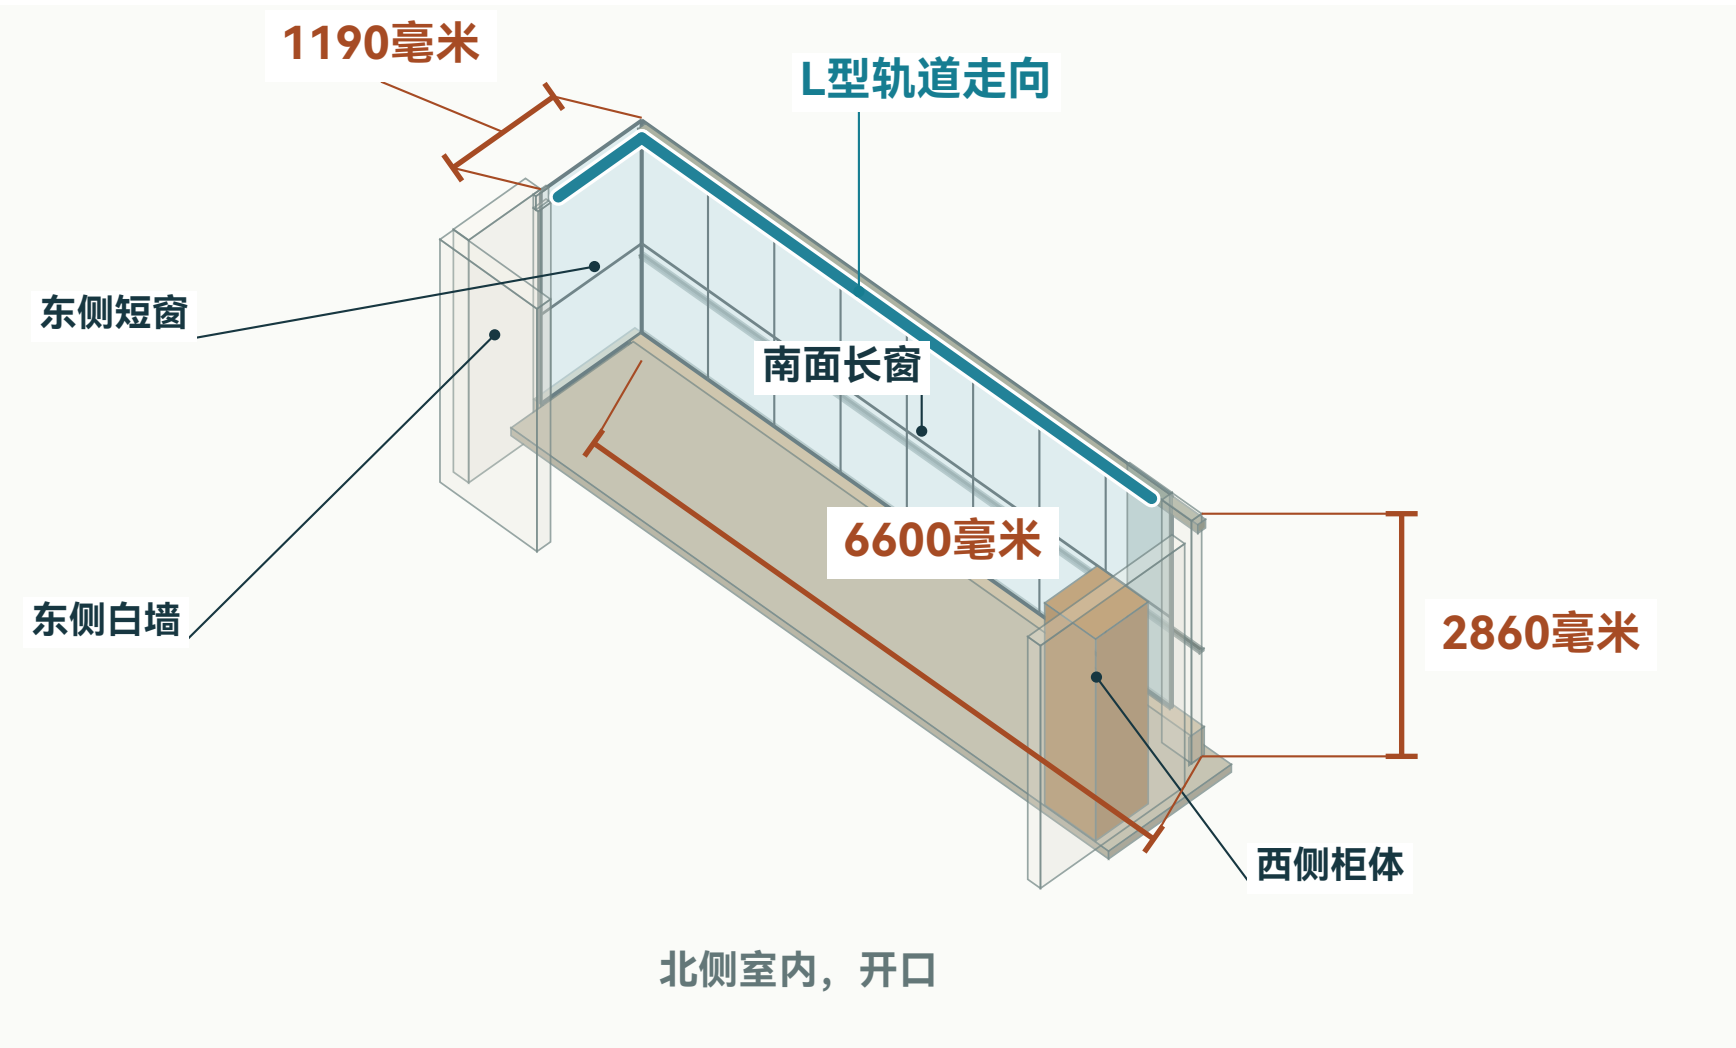

对应实拍照片



反向看南窗西端及西南角




东短窗在左、西柜体在右、北侧室内开口；蓝线为L型轨道走向。  
尺寸：6600毫米为总长，1190毫米为短窗宽，2860毫米为层高。

# 阳台 东端短窗、白墙与上口

面向东，左北右南；白墙、短窗宽度及横档以上高度合在一页。

## 同一东端：白墙、短窗与上口

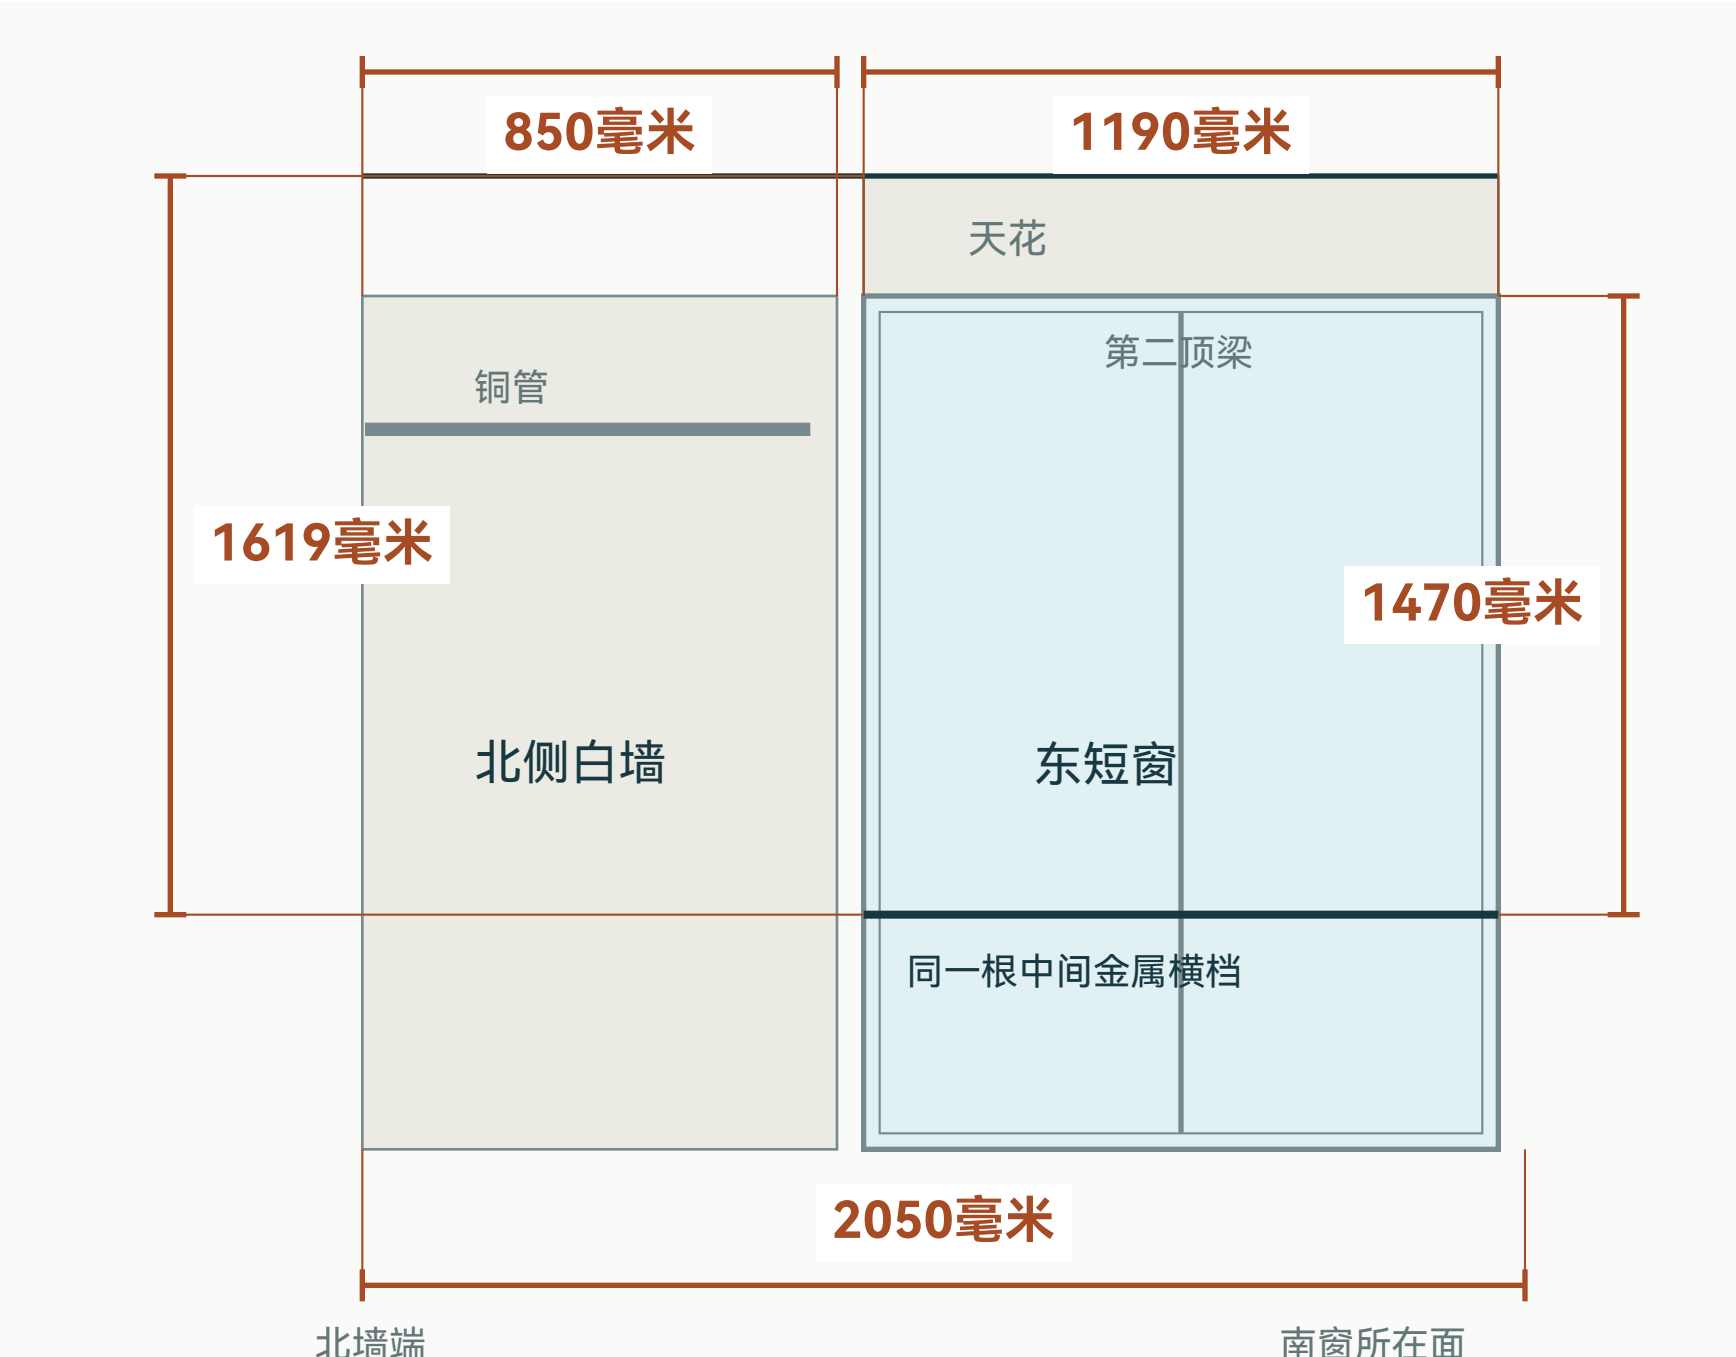


短窗内框净宽1190毫米，北侧白墙宽850毫米。  
2050毫米从南窗所在面量到北墙。  
两条高度标尺共用同一根中间金属横档作下端：  
1619毫米上端到天花；1470毫米上端到第二顶梁。

## 宽度对应照片




## 同一短窗：横档以上的两条高度

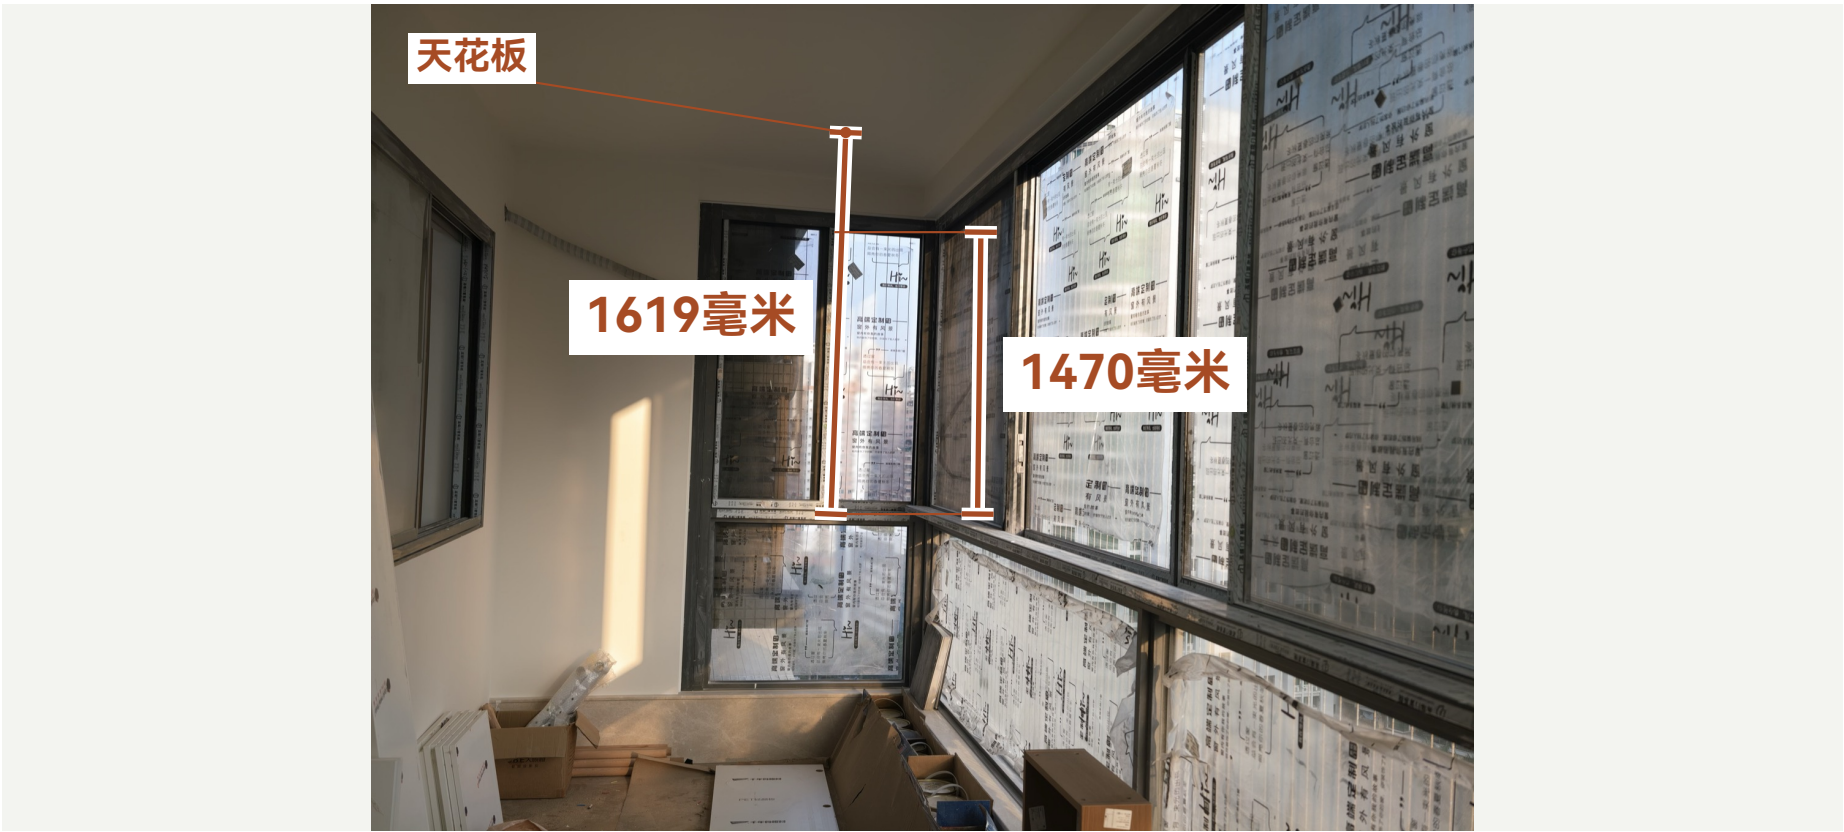

# 阳台 东端墙口的三个小尺寸

阳台东端，短窗左上方的墙口；左图圈出右侧近照的位置。

阳台东端全景与墙口位置

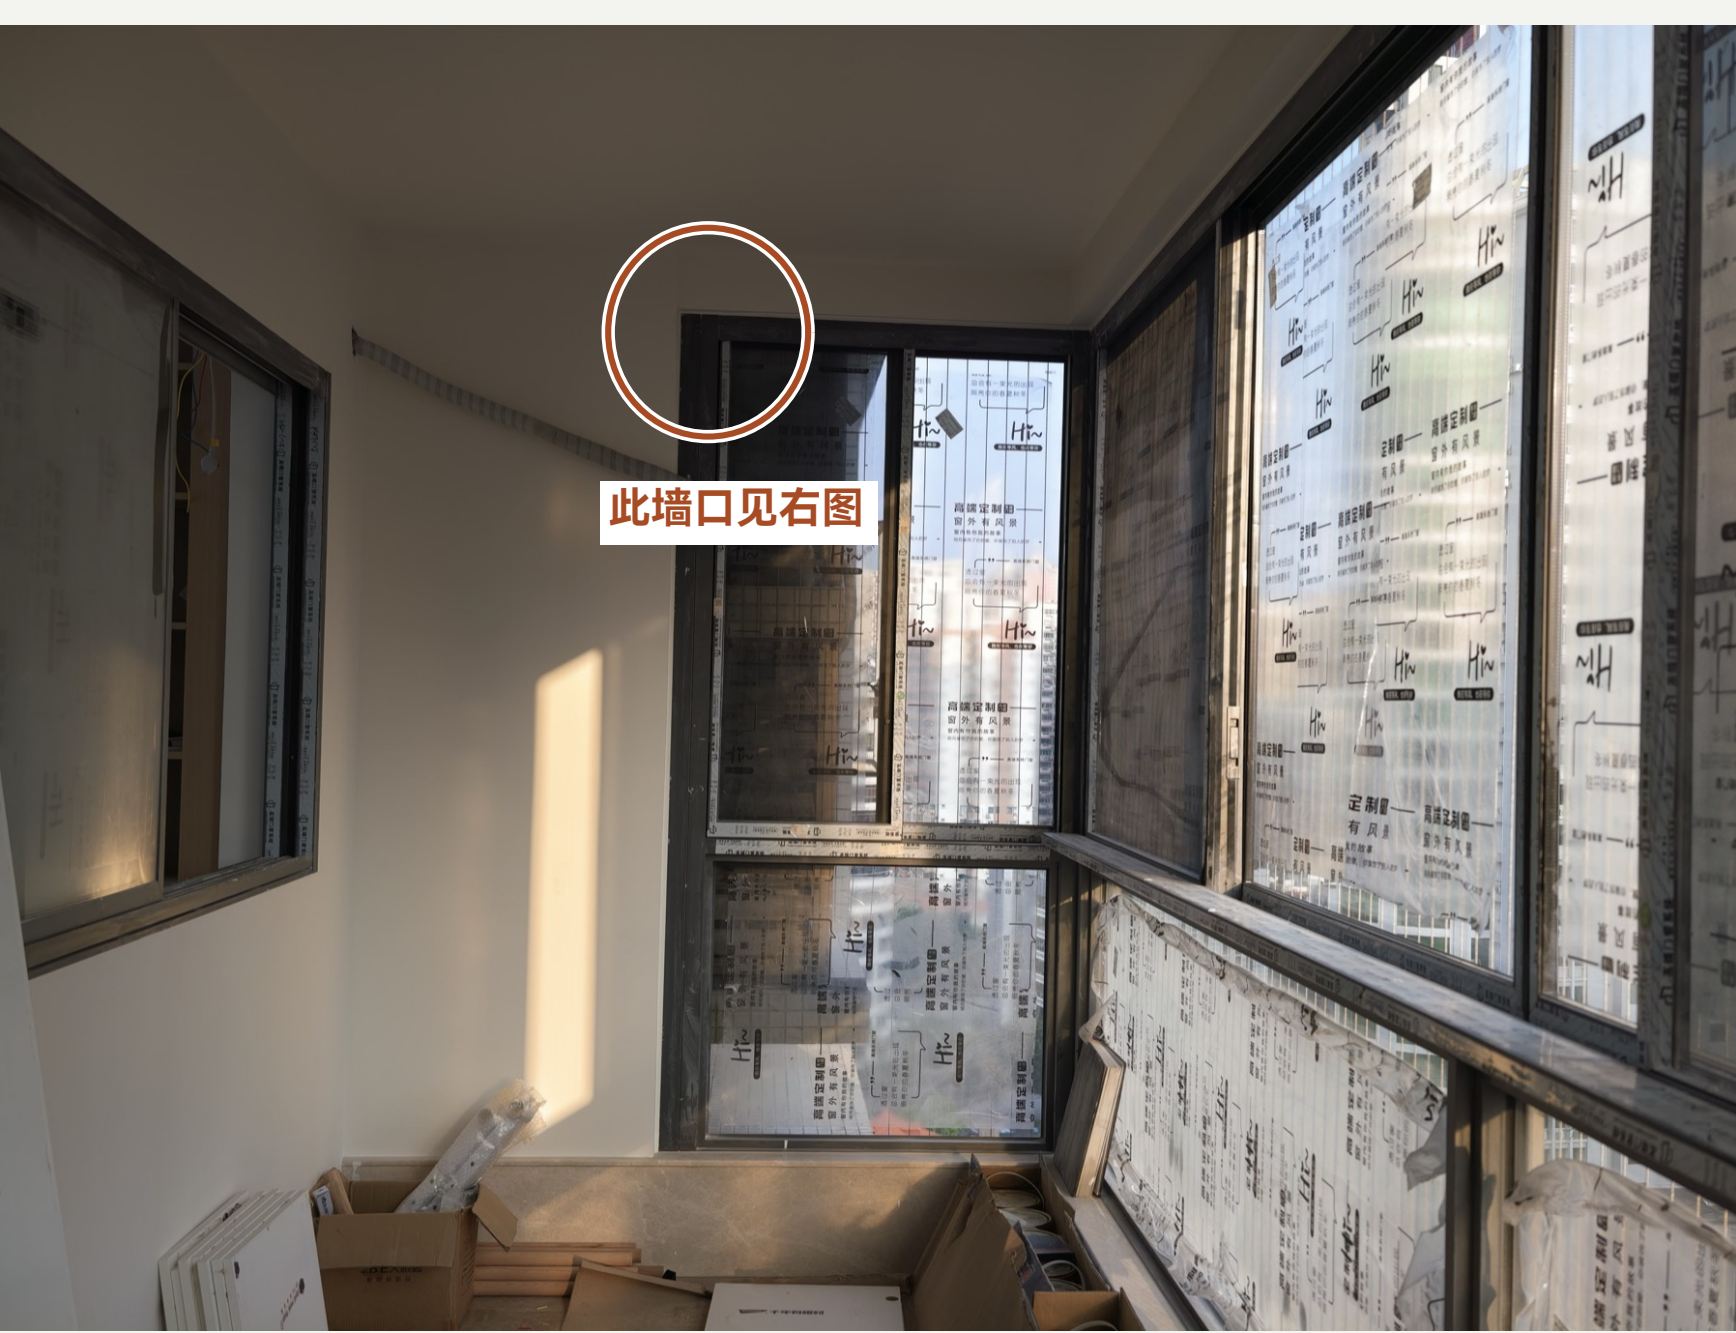

圈内墙口的近照




圈内是右图拍摄的墙口。30毫米为水平凸出差，160毫米为上下距离；57毫米原照片单位仍待确认。

# 阳台 西南角固定窗与藏帘位置

从阳台内看西南角，与第1页南窗西端相接。

这一面的示意图

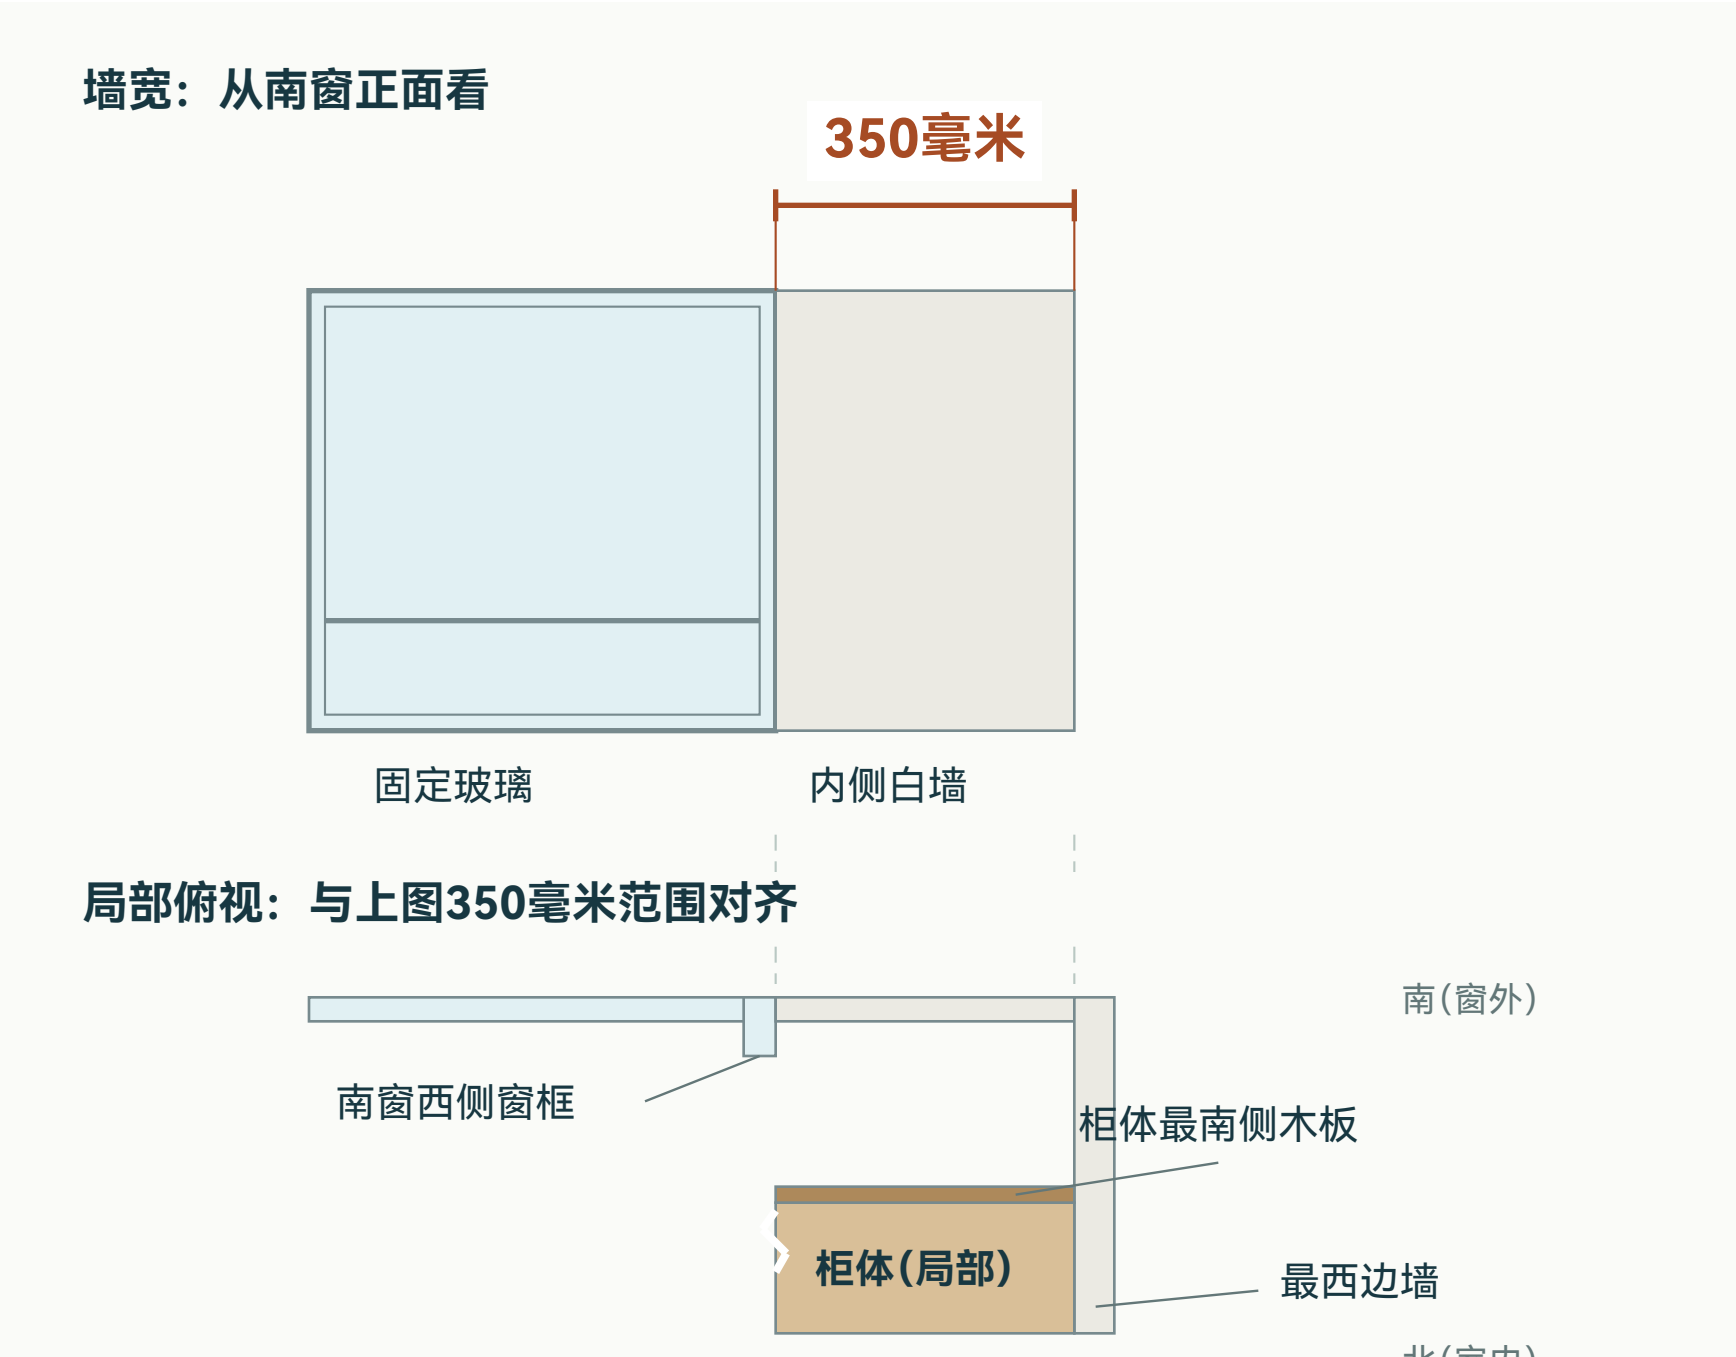

350毫米：南窗西侧窗框至最西边墙，沿东西方向。上下图共用两条竖向基准；下图只截取柜体局部。


对应实拍照片



# 大厅 门洞、顶槽与整面墙

面向南，左东右西；门洞、槽顶高度和整面墙放在一起看。

这一面的示意图

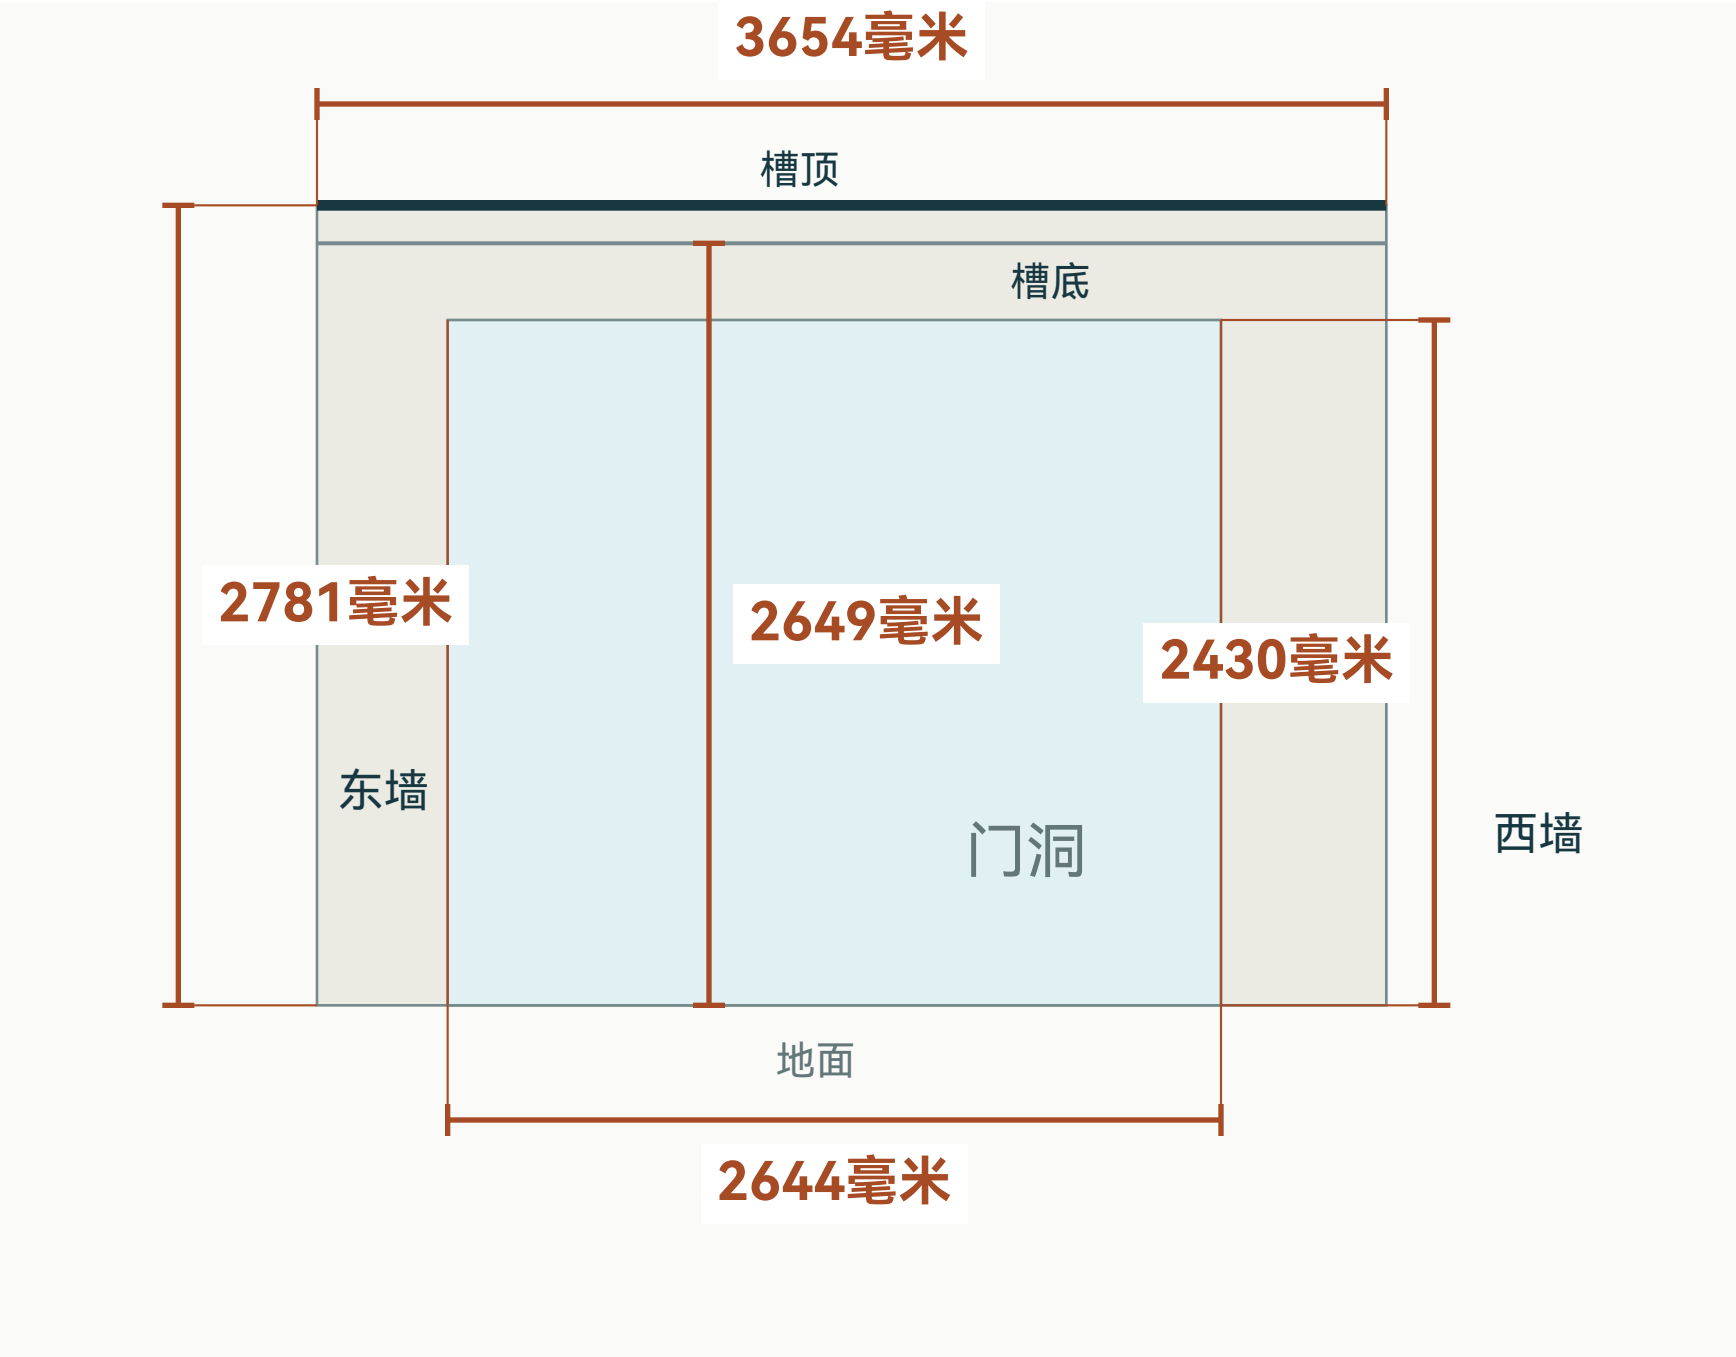

门洞上方顶槽，横截面放大



顶槽近照



对应实拍照片




槽顶至地面2781毫米；槽底至地面2649毫米。门洞高2430毫米，三个高度分开标注。

槽底2649毫米取自原录音；顶槽宽130毫米。另记柜体沿门框方向厚340毫米。

# 主卧 南面大窗与高低板

面向南，左东为高桌，右西为低坐板；左右各一扇内开纱窗，大小相同。

这一面的示意图

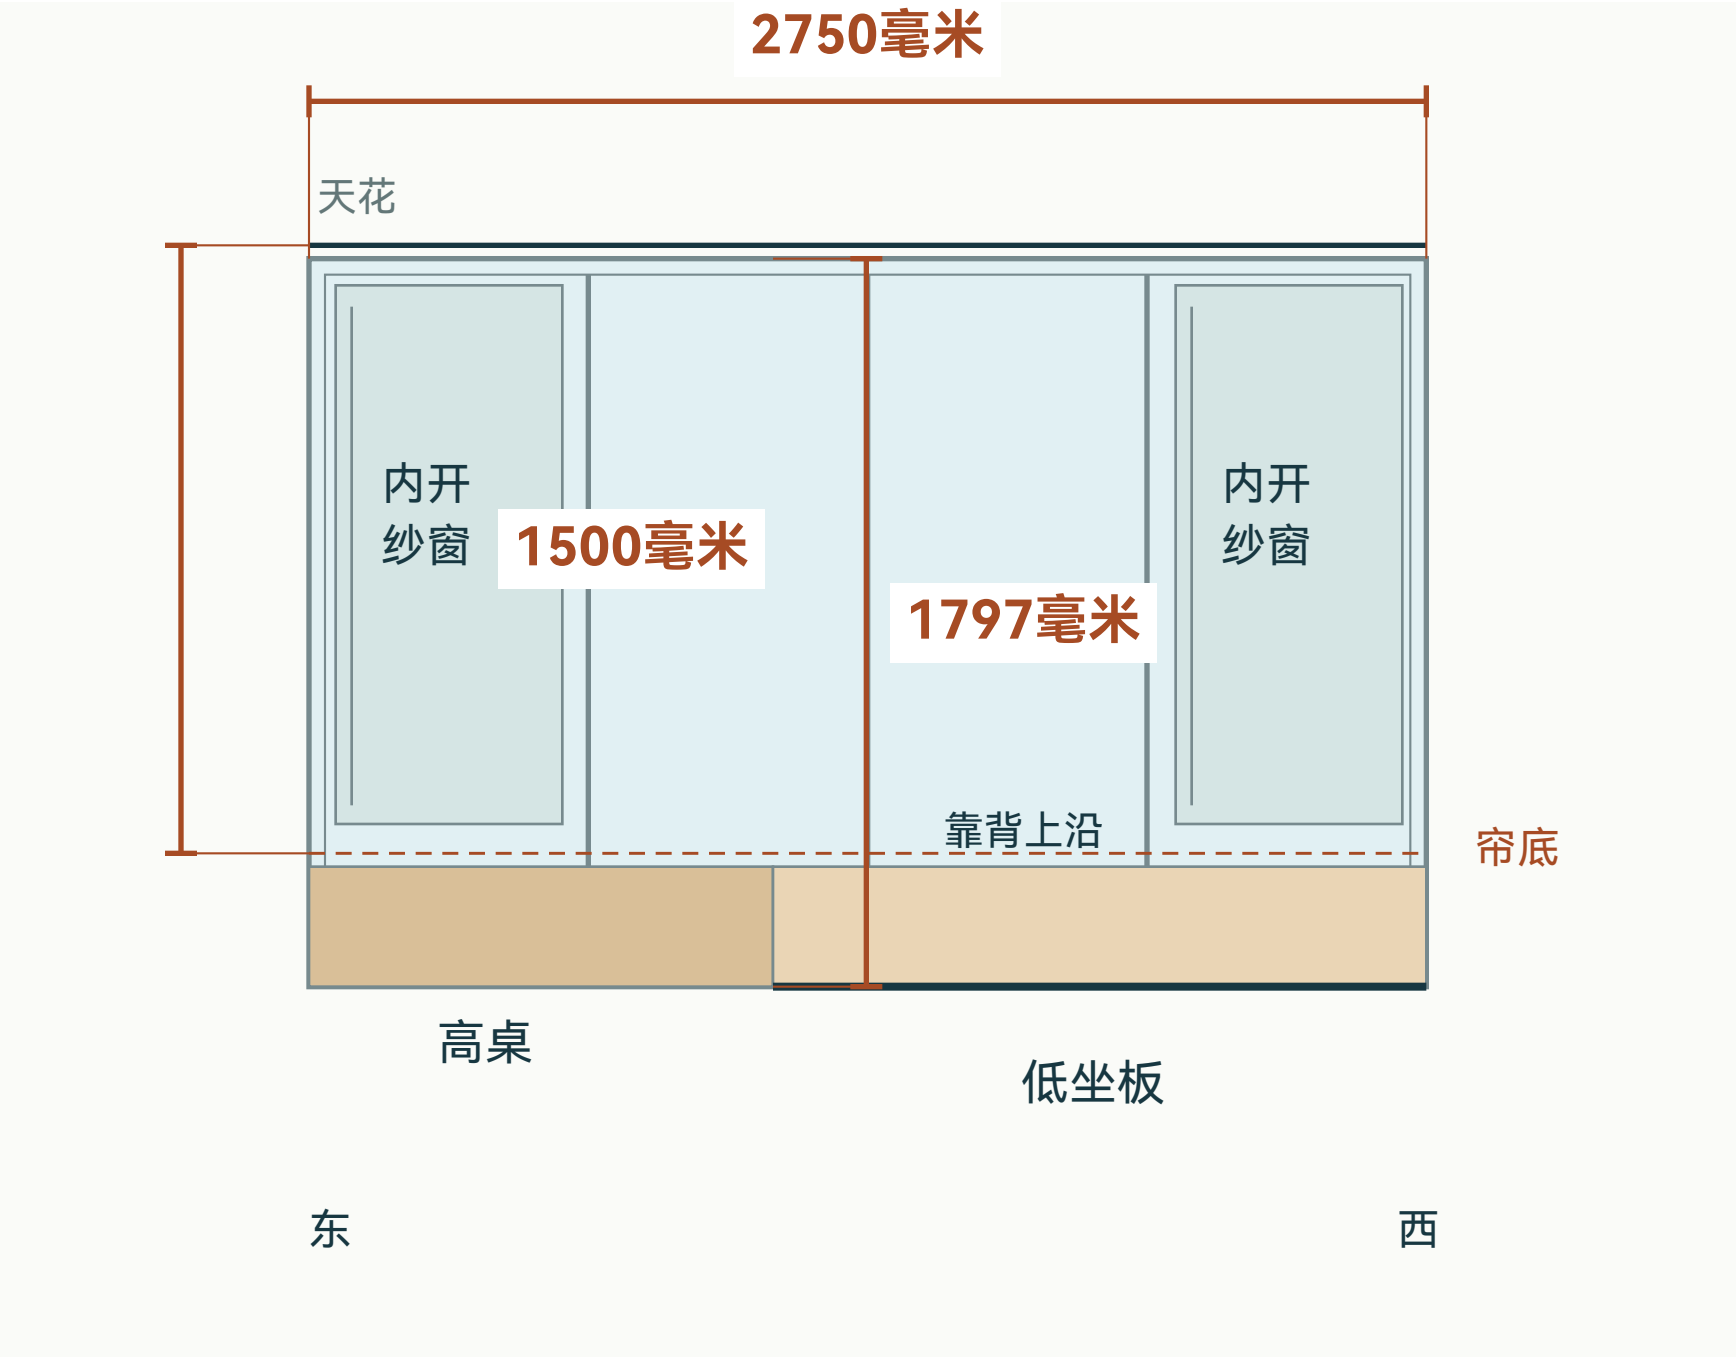

对应实拍照片




帘高要求：天花向下1500毫米。实测另记：高桌面至顶部1500毫米，低坐板至顶部1797毫米。

纱窗旧口述约600毫米、765毫米、1946毫米，具体测量两端仍待确认。

# 主卧 纱窗上方的小间隙

前页右侧纱窗上缘； 中图圈选约30毫米缝隙， 右图放大看同一位置。

竖向纱窗示意

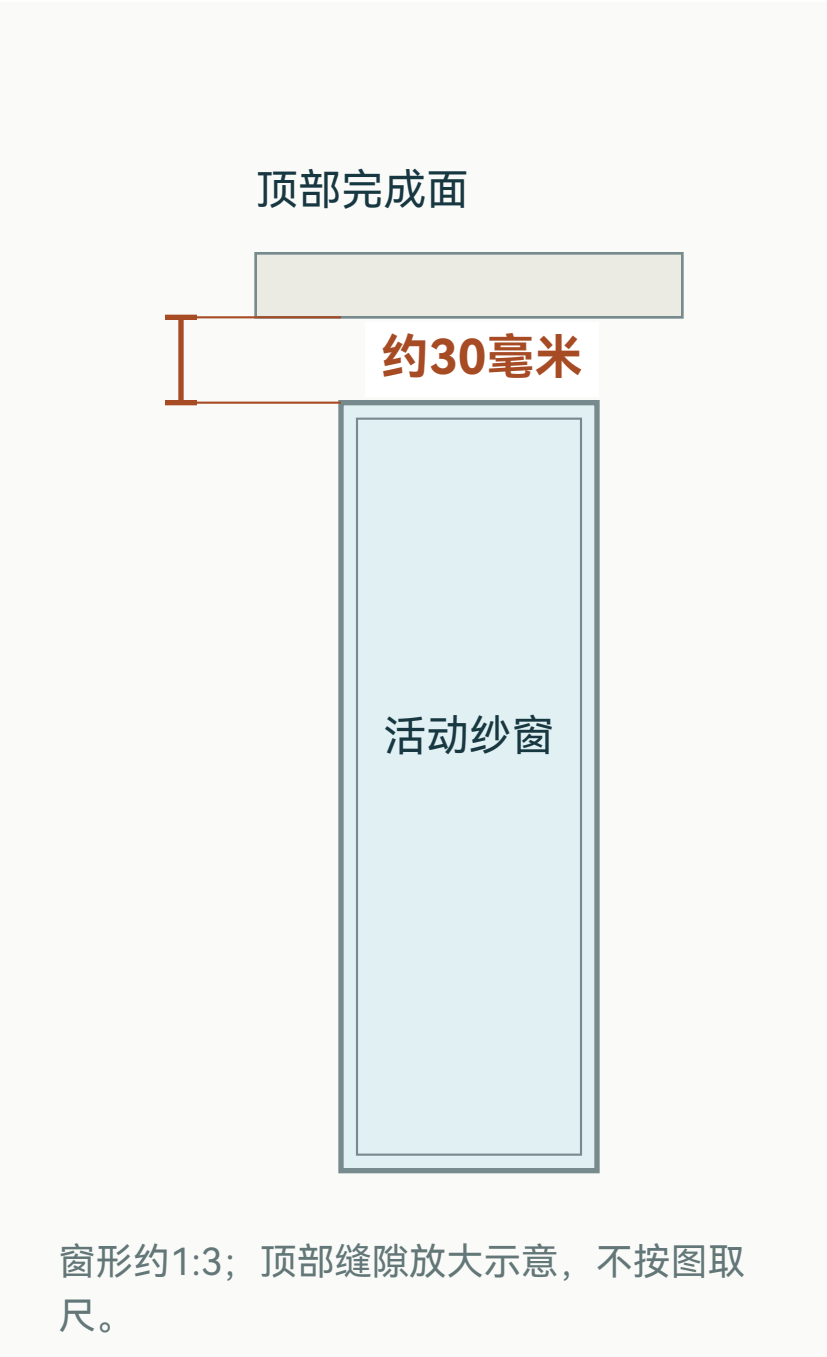

南窗全景与放大位置



圈选窗角的近照




小圆圈对应右侧近照：活动纱窗上框与顶部完成面之间的间隙。

轨道安装后向下占用须控制在30毫米以内。照片局部间隙约30毫米； 开窗全过程最小间隙未测。


# 主卧 东侧玻璃面

东侧玻璃面，两端分别接北侧小窗和南侧大窗。

## 东侧玻璃与帘底

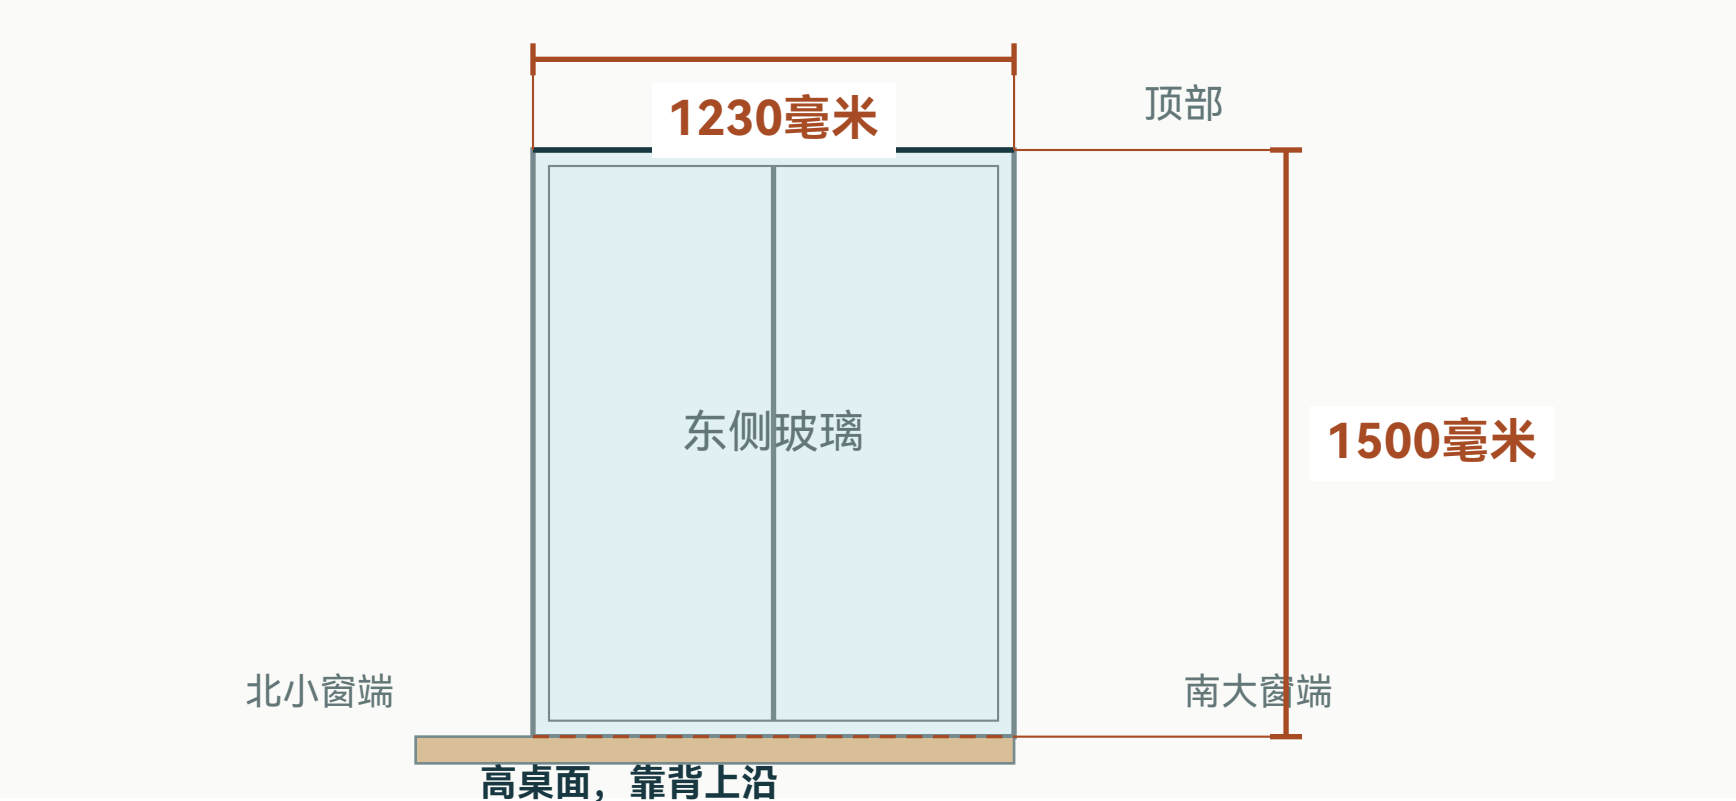

## 柜体、靠背与扶手的完整关系

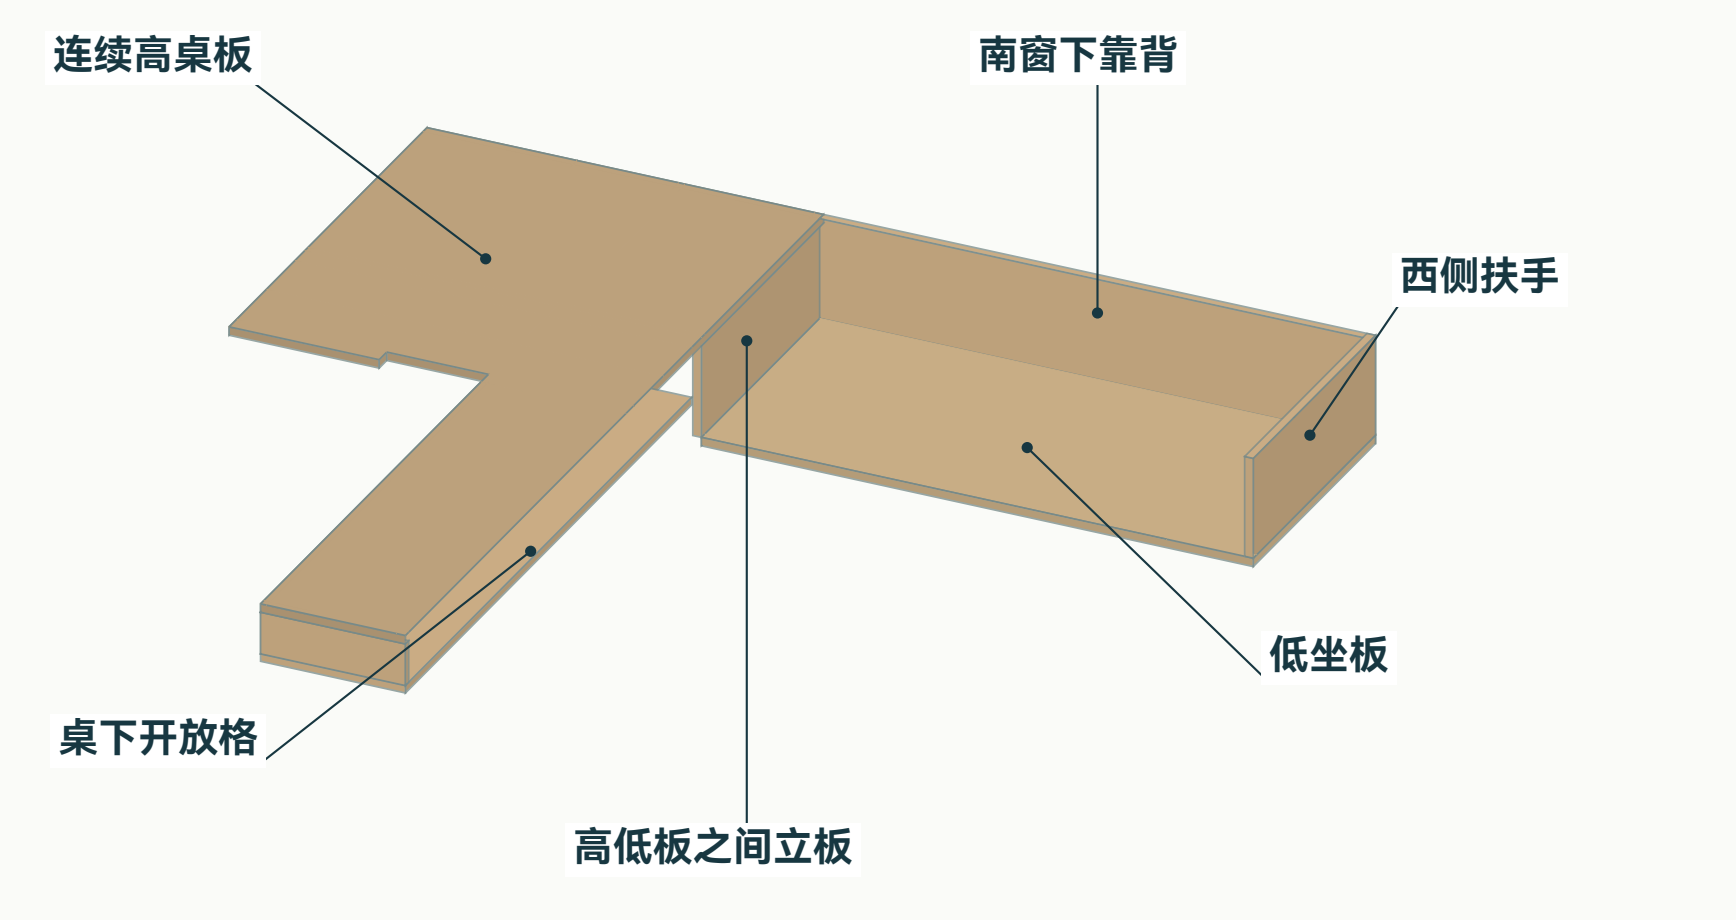

## 对应实拍照片



- 1 高桌板

2 低坐板

3 靠背

4 西侧扶手

5 高低板之间立板


6 桌下开放格

南向2750毫米；东向1230毫米的北端在墙后。1500毫米为顶部至高桌面 / 靠背上沿，不是低坐板高度。左图按1230:1500绘制，家具细部不按图取尺。

# 主卧 北小窗与收帘墙段

新实测：北小窗整框宽435毫米；东窗框至床侧大墙交接尽头总宽730毫米。

这一面的示意图

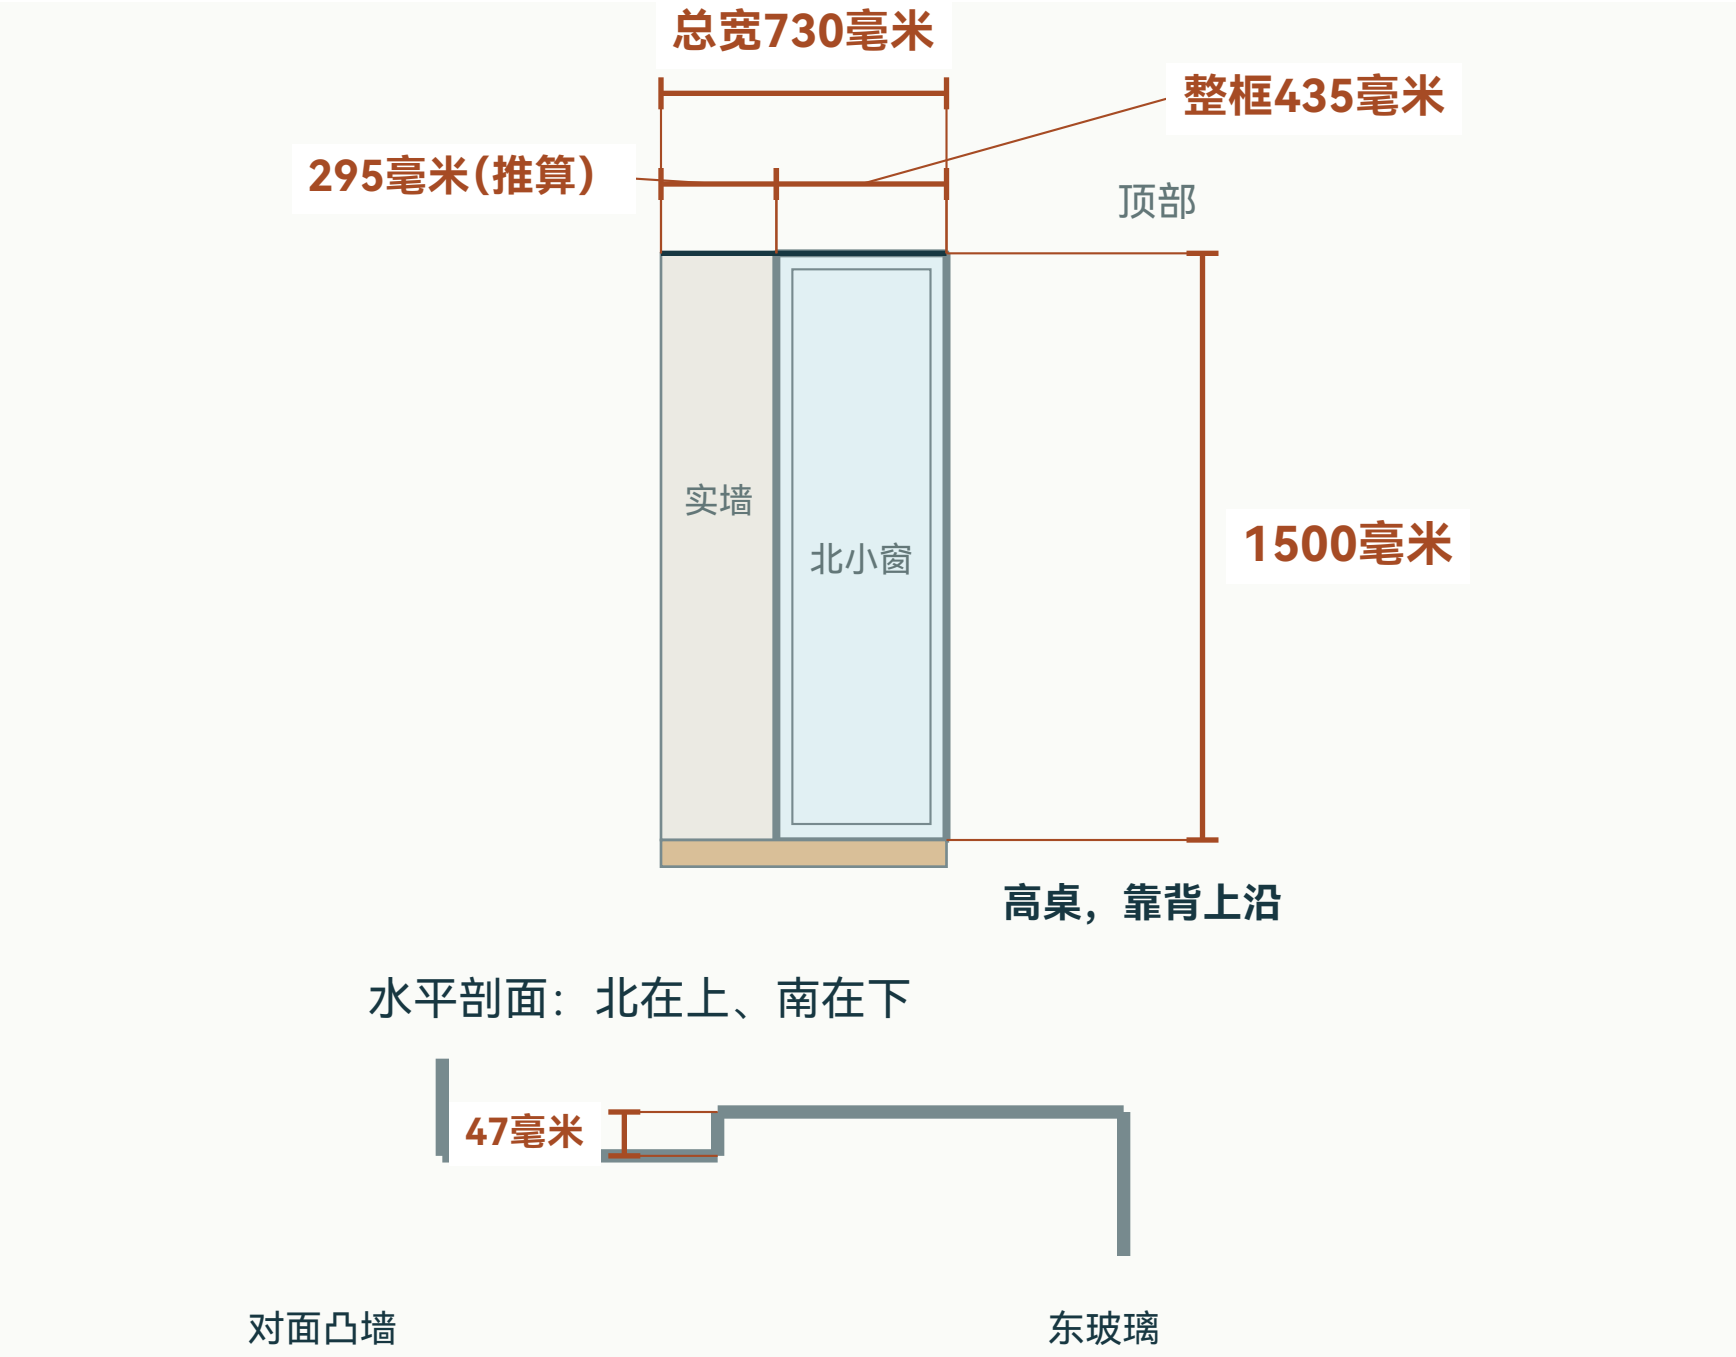

北小窗整框435毫米；至大墙交接尽头总宽730毫米。  
相邻实墙段295毫米 = 730-435(差值推算)。  
1500毫米量到高桌 / 靠背；760仍为另一独立净距。

对应实拍照片



新实测：北小窗整框435毫米




新实测：至大墙尽头730毫米



# 主卧 西侧凹位与凸墙

西侧凹墙、墙体厚度和向室内凸出量，分别画开。

这一面的示意图

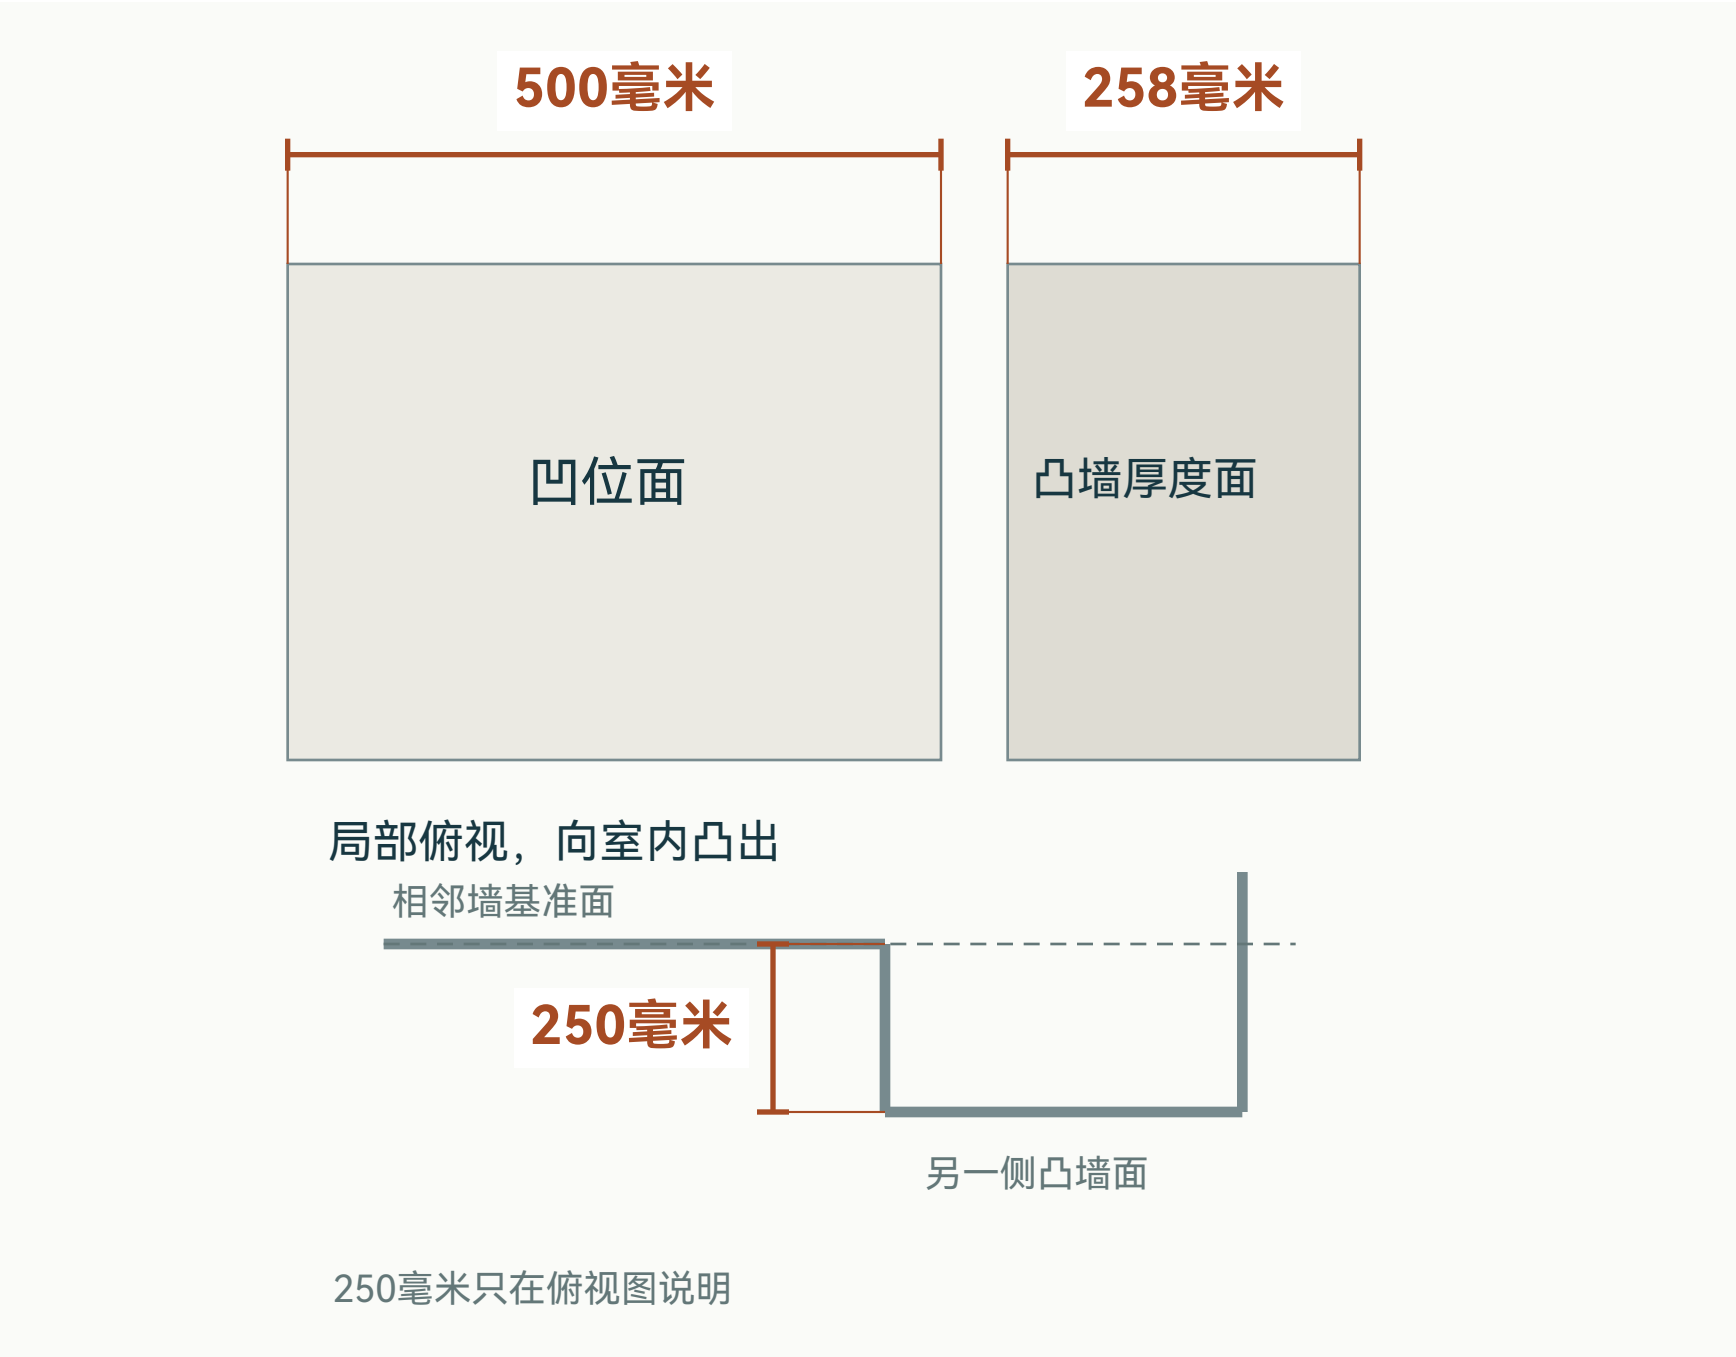

250毫米为另一侧向室内凸出量，照片未显示测量两端。  
258毫米为墙体前后厚度；旧100毫米的测量两面仍待确认。

对应实拍照片




100毫米，原记录，测量范围待确认  
250毫米的另一侧墙面未入镜，照片不画双端标尺；请对照左侧俯视图。

# 哥哥房 窗面与桌面

从室内正对窗，左边是书架，右边是墙。

这一面的示意图

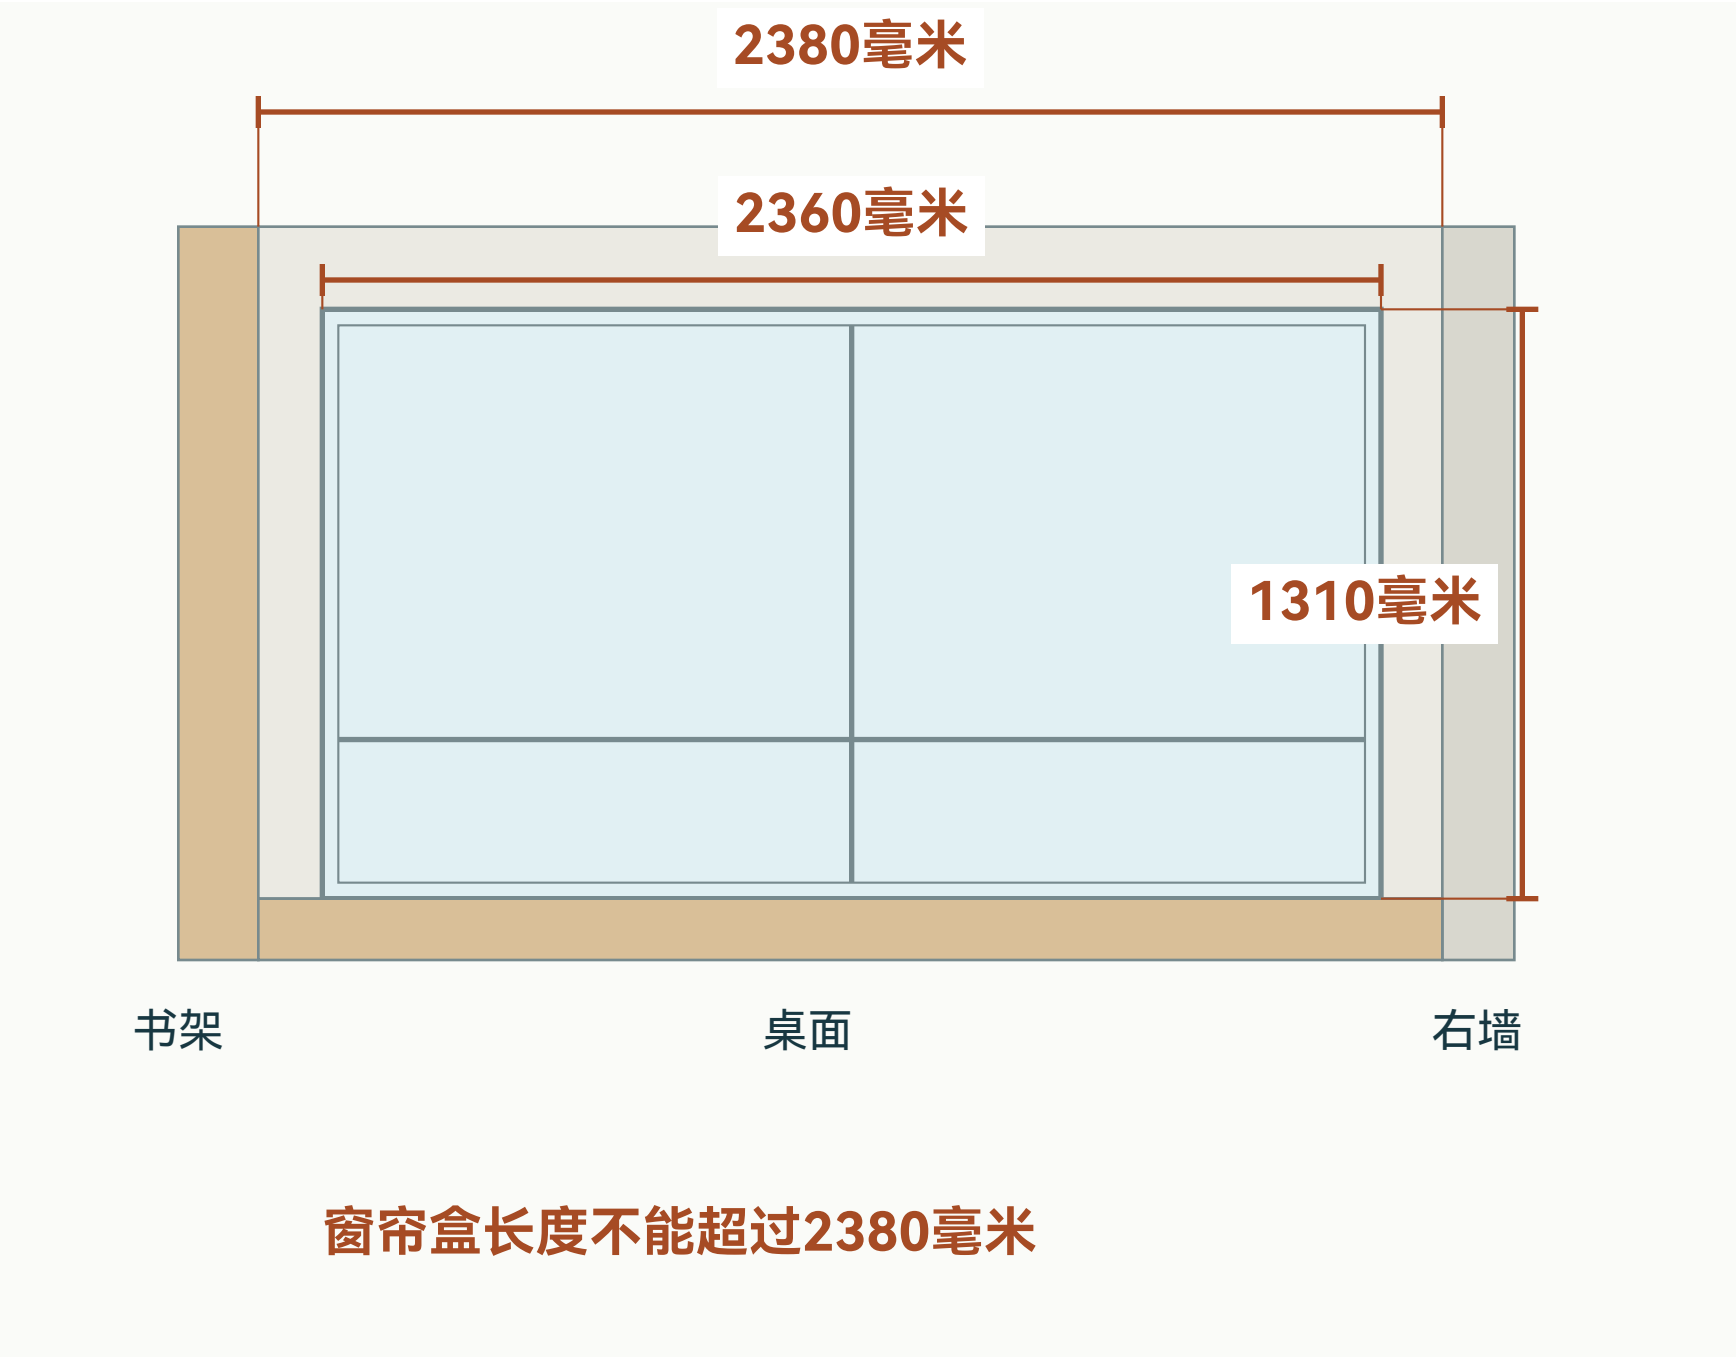

对应实拍照片




2380毫米是左书架至右墙的全部可用宽度，窗帘盒不能超过它。1310毫米从桌面量至窗框顶。

# 哥哥房 窗上墙、空调与顶面

从桌面分别量到空调底和天花。

这一面的示意图

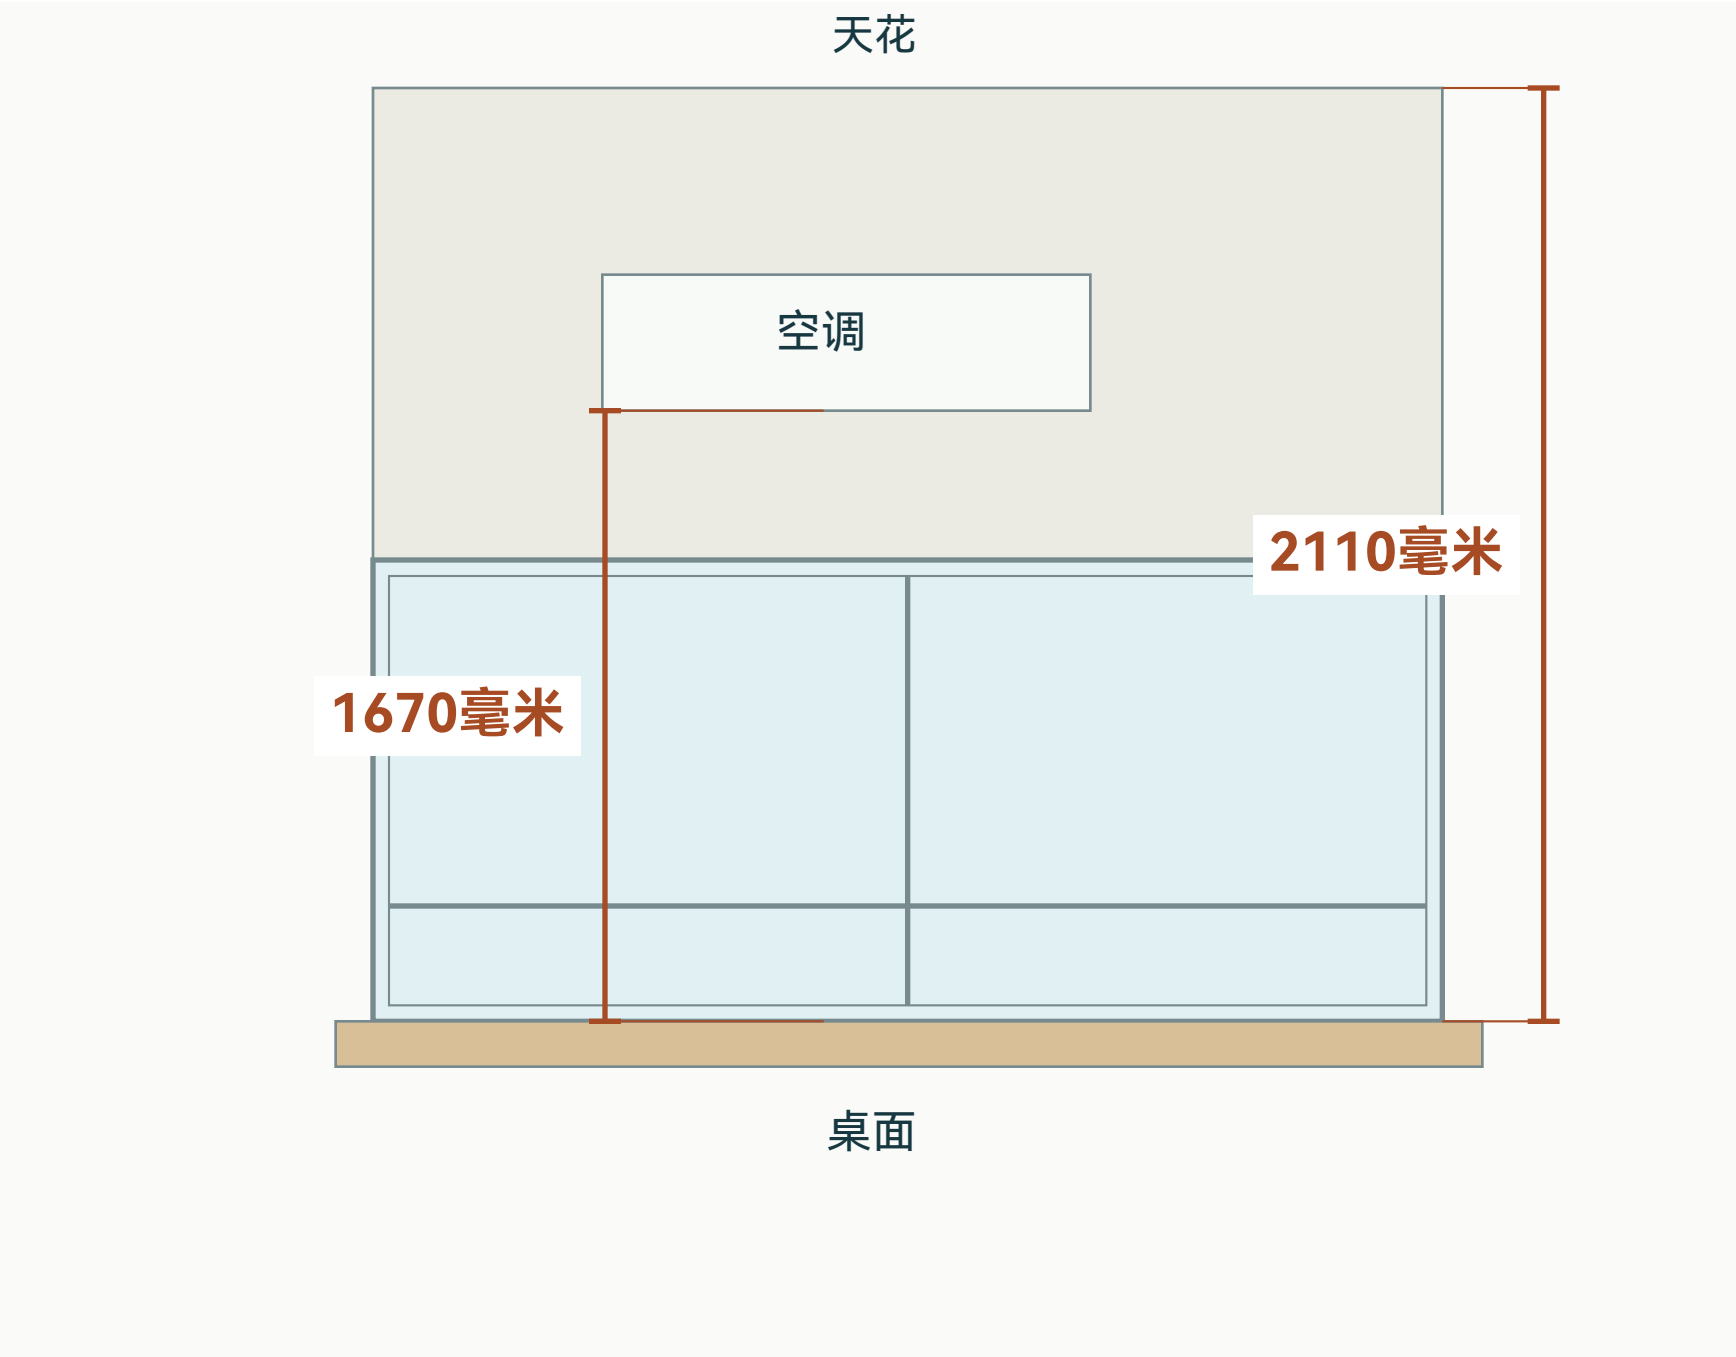

1670毫米和2110毫米都从桌面起量。1280毫米记录的测量上下端仍待确认。

对应实拍照片




1280毫米，测量上下端待确认  
窗洞进深未测量

# 弟弟房 正面窗与底台


正对窗户，左边是北，右边是南。

这一面的示意图

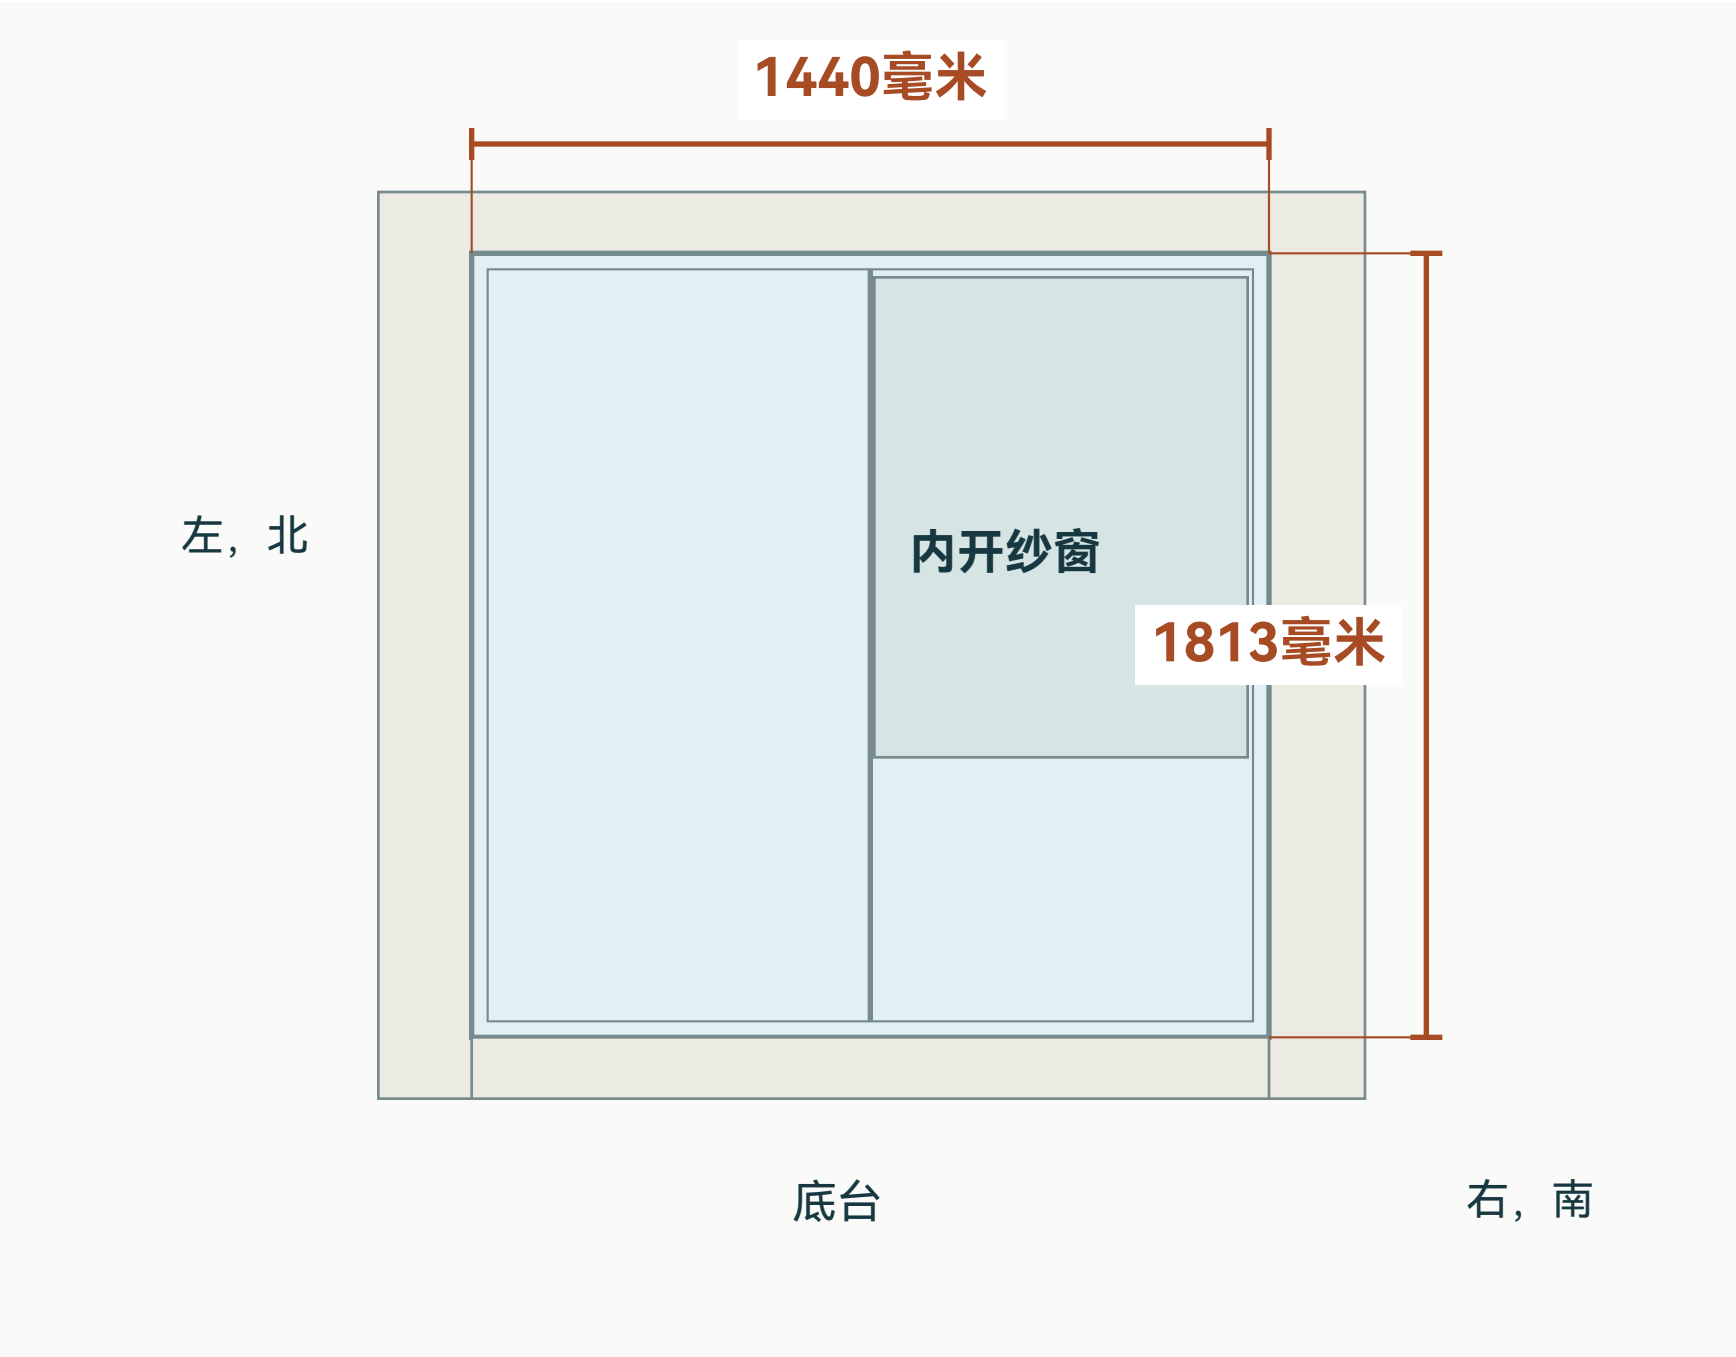

右侧为内开纱窗；顶部至纱窗上沿的缝隙30毫米。

顶部缝隙，局部放大

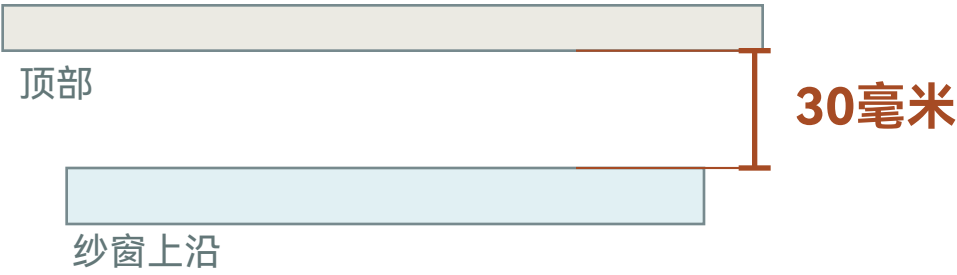

对应实拍照片



660毫米，内开窗相关宽度，起止框边待核


纱窗顶部缝隙放大



# 弟弟房 左北侧面与右南侧墙

同一个窗洞：左北侧面、右南侧墙；下图是从上往下看窗台。

这一面的示意图

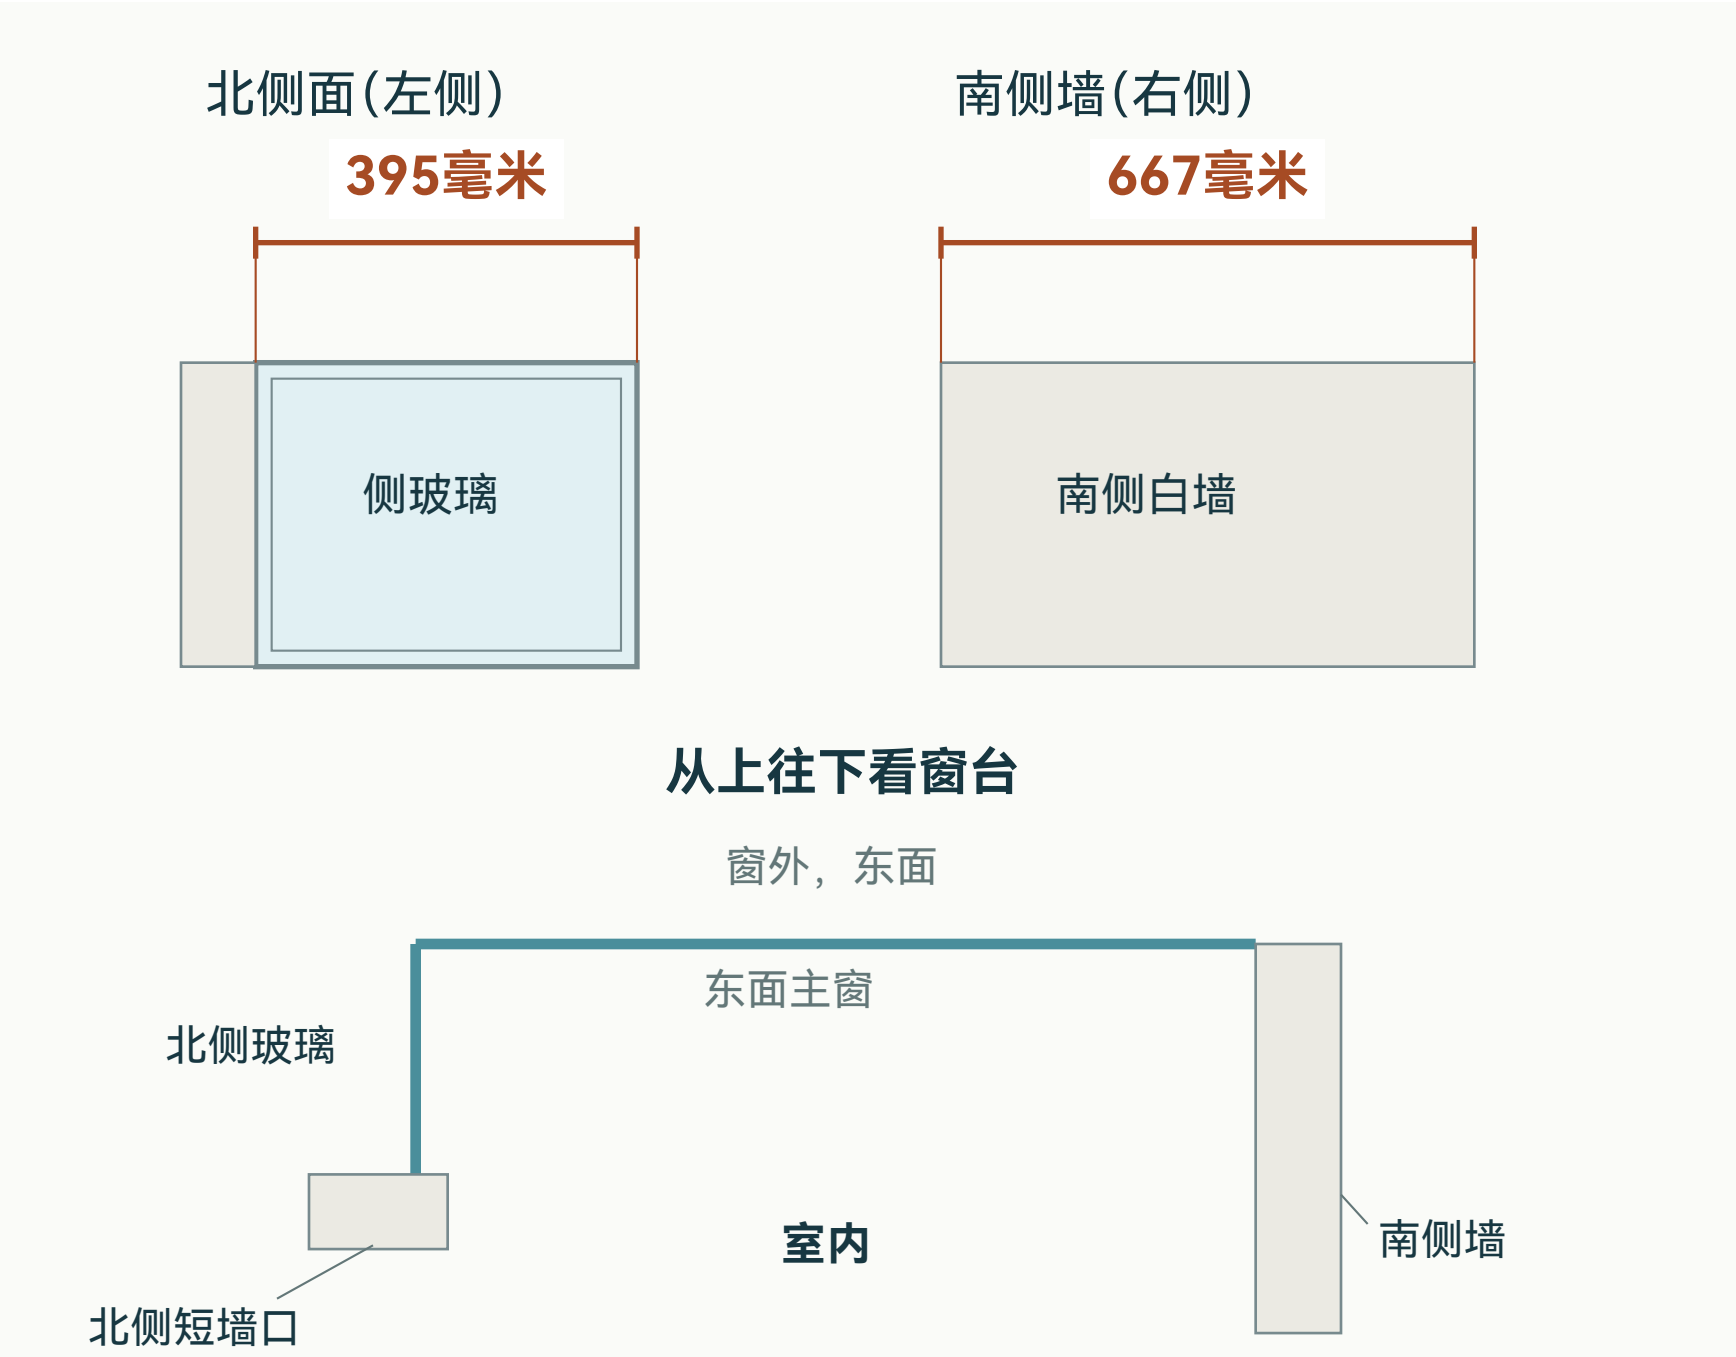

北侧从东主窗向室内依次为侧玻璃、短墙口；侧玻璃外侧没有长实墙。俯视玻璃按395与1440同比例画。

对应实拍照片



85毫米，北侧墙厚，具体两面待确认  
272毫米，室内外墙厚，具体墙面待确认